


Strecken-Nr. 5851  
 Bahn-km 43.993  
 BÜ Heiligenstadt

Ende der Baustrecke  
 Bahn-km 1+660  
 Abschnitt 80  
 Station 3,440

Ende der Baustrecke  
 Bau-km 0+300

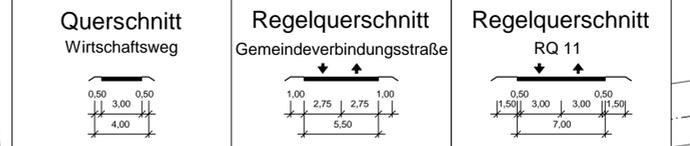

Zeichenerklärung	
<b>Planung</b>	<ul style="list-style-type: none"> <li>Einschnittsboschung / Abtrag</li> <li>Mulde mit Fließrichtung</li> <li>Fahrbahn mit Achse</li> <li>Bankett / Trennstreifen</li> <li>Dammboschung / Auftrag</li> <li>Entwässerungsgraben mit Fließrichtung</li> <li>Wirtschaftsweg, bit. bef.</li> <li>Radweg</li> </ul>
<b>Regelungsverzeichnis</b>	<p>12 Nr. im Regelungsverzeichnis</p>
<b>Sonstiges</b>	<ul style="list-style-type: none"> <li>freizuhaltendes Sichtfeld</li> <li>Rückbaufläche / Abbruch</li> </ul>
<b>Immissionen</b>	<p>Objekt-Nr. ohne / mit Grenzwertüberschreitung Lärmpegel gem. 16. BImSchV, §1, Absatz 2, Punkt 2</p>
<b>Versorgungseinrichtungen</b>	<ul style="list-style-type: none"> <li>Trinkwasserleitung</li> <li>E-Kabel</li> <li>Fernmeldeleitung</li> <li>Schutzwasserleitung</li> <li>Gasleitung</li> <li>Hauptstamm-Drainageleitung</li> </ul>
<b>Entwässerung</b>	<p>vorhanden / geplant</p> <ul style="list-style-type: none"> <li>Rohrdurchlass DN 300 mit Fließrichtung</li> <li>Kontrollschacht</li> </ul>
<b>Schutzgebiete</b>	<ul style="list-style-type: none"> <li>Bodendenkmal</li> <li>Wohngebiet (W)</li> <li>Mischgebiet (M)</li> </ul>

Staatliches Bauamt Landshut	bearbeitet: 07/2016 Remböck gezeichnet: 07/2016 Straßberger geprüft: 07/2016 Stelz PSP Nr.: B21S.ALSA0017.00.E0.01 Projekt: L2144_BUE_Neustadt_PLF		
Innere Regensburger Str. 7 - 8 84034 Landshut Tel.: 0871/9254-001, Fax: 0871/9254-158, www.stbala.bayern.de			
Nr.	Art der Änderung	Datum	Zeichen

## Feststellungsentwurf

Straßenbauverwaltung Freistaat Bayern <b>Staatliches Bauamt Landshut</b> Straße / Abschn.-Nr. / Station: St 2144 / 80 / 1,630 bis St 2144 / 80 / 3,440 PROJIS-Nr.: ...	Unterlage / Blatt-Nr.: 5 / 2 <b>Lageplan</b> Bau-km 0+750 bis 1+660 Maßstab: 1 : 1000
<b>St 2144 Neustadt a.d. Donau - Abensberg</b> <b>Bahnübergangsbeseitigung Neustadt a.d. Donau</b> Bau-km 0-160 bis 1+660	
aufgestellt: Staatliches Bauamt Landshut  Drier, Baudirektor Landshut, den 15.09.2017	