

BW 1-1
Geh- und Radwegunterführung
Bau-km 1+615,00
Kreuzungswinkel = 100 gon
Länge = 15,00 m
LH = 2,75 m
LW = 3,00 m
St.W. = 3,80 m

Grundwasserwanne 1
Länge = 80,00 m
Breite = 3,80 m
Lichte Weite = 3,00 m

Planung

- Einschnittsabschneung
- Mulde mit Fiederdrüchtung/ Versickerungsmulde
- Versteifungsmulde
- Versteifungsmulde
- Fahrbahn mit Achse
- Bankett
- Wirtschaftsweg bef.
- Wirtschaftsweg unbef.
- Gehweg
- Geh- und Radweg
- Fahrbahnteiler / Insel
- Parkstreifen
- Dammabdeckung
- Lärmschutzwand
- Hsp
- Hochspannungsleitung
- Brücke mit Widerlager
- Grundwasserwanne
- Irritationschutzwand für Fledermäuse
- Schutzzaun
- Rentionsflächen
- Ausgleichsfläche LBP

Verwaltung


- Landkreisgrenze
- Gemeindengrenze
- Gemarkungsgrenze
- Flurstücksgrenze

Verwaltung

- Landkreisgrenze
- Gemeindengrenze
- Gemarkungsgrenze
- Flurstücksgrenze

Planung

- H = 20 000 m
- Neigungsbrechpunkt mit Angabe von Ausrundungshalbmesser, Längsneigung und Abstand zum nächsten Neigungsbrechpunkt
- Gradientenbruchpunkt
- Gradientenbruchpunkt
- Querneigung
- Hochwasserlinie HW 100
- Rückbau
- gepl. Durchlass
- Bohrkern
- Bauwerksverzeichnis Lfd. Nr.
- BL 3
- 5.2 V

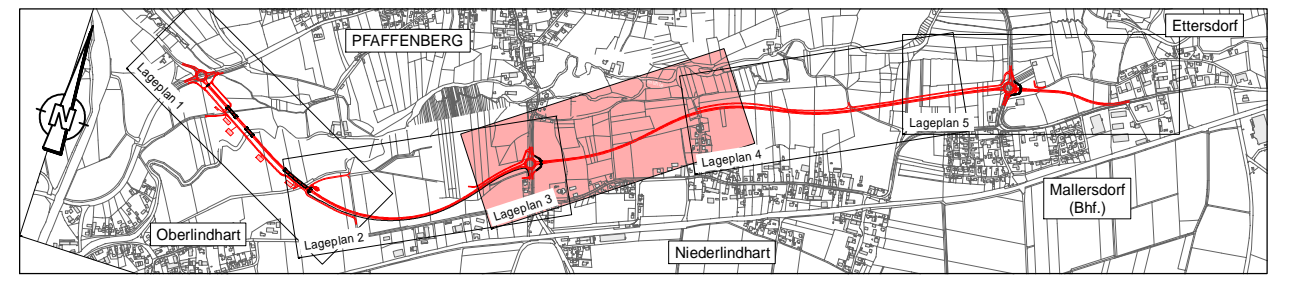

<p>ARCADIS GERMANY GMBH Spikstraße 59, D-81539 München, Tel.: +49 (0)89 45 49 11 - 11</p>	Datum	Name
	bearbeitet 12.04.2017	Lopez
	gezeichnet 12.04.2017	Malheiros
	geprüft 12.04.2017	Koch
München, den 12.04.2017		

<p>Freistaat Bayern Staatliches Bauamt Passau Am Schanzl 2, 94032 Passau, Tel. 0851/5017-01</p>	Datum	Name
	bearbeitet	
	gezeichnet April 2017	B. Wufka
	geprüft	

Nr.	Art der Änderung	Datum	Zeichen

Planfeststellung

Straßenbauverwaltung	Unterlage / Blatt-Nr.: 7.1.3
	Lageplan 3
Straße / Abschn.-Nr. / Station: St2142_340_1,377 - St2142_420_0,523	Bau-km 1+500,00 - 2+360,00
PROJIS-Nr.:	Maßstab: 1:1000
St 2142; Neufahrt i. NB - Straubing OU Malersdorf Bau-km 0-022,50 - 4+030	
aufgestellt: Deggendorf, den 28.04.2017 Staatliches Bauamt Passau	
R. Wufka, Ltd. Baudirektor	

Projekt: DE001187PF1P L100-031-PLT LPS Blatt: 0,541m