

**Planung**

- Einschnittsböschung
- Mulde mit Fiederfrüchtigung / Versickerungsmulde
- Verkehrswegbef.
- Wirtschaftsweg unbef.
- Gehweg
- Geh- und Radweg
- Fahrbahnteiler / Insel / Parkstreifen
- Dammböschung
- Lärmschutzwall
- Hsp
- Hochspannungsleitung
- Brücke mit Widerlager
- Grundwasserwanne
- Irritationschutzwand für Fledermäuse
- Schutzzaun
- Retentionflächen
- Ausgleichsfläche LBP

**Verwaltung**


- Landkreisgrenze
- Gemeindegrenze
- Gemarkungsgrenze
- Flurstücksgrenze

**Neigungsbruchpunkt**  
 mit Angabe von Ausrundungshalbmesser, Längsneigung und Abstand zum nächsten Neigungsbruchpunkt

**Gradientenhochpunkt**  
 Gradientenpunkt  
 Querneigung

**Hochwasserlinie HW 100**  
 Rückbau  
 gepl. Durchlass  
 Bohrkern  
 Bauwerksverzeichnis Lfd. Nr.

**BL 3**

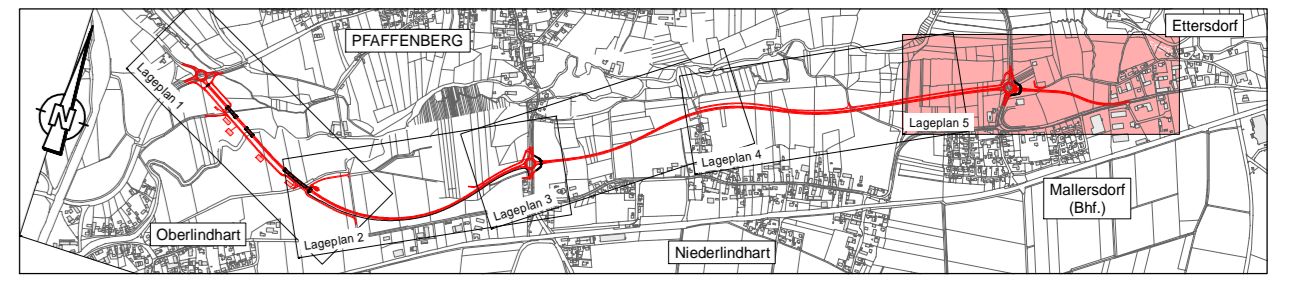

 ARCADIS GERMANY GMBH Spikstraße 59, D-81539 München, Tel.: +49 (0)89 45 49 11 - 11	Datum	Name	
	bearbeitet	12.04.2017	Lopez
	gezeichnet	12.04.2017	Malheiros
	geprüft	12.04.2017	Koch
München, den 12.04.2017			

 Freistaat Bayern Staatliches Bauamt Passau Am Scharnd 2, 94032 Passau, Tel. 0851/5017-01	Datum	Name	
	bearbeitet		
	gezeichnet	April 2017	B. Wufka
	geprüft		

Nr.	Art der Änderung	Datum	Zeichen

## Planfeststellung

Straßenbauverwaltung Straße / Abschn.-Nr. / Station: St2142_340_1,377 - St2142_420_0,523 PROJIS-Nr.:	Unterlage / Blatt-Nr.: 7.1.5 <b>Lageplan 5</b> Bau-km 3+240,00 - 4+030,00 Maßstab: 1:1000
St 2142; Neufahrn i. NB - Straubing <b>OU Mallersdorf</b> Bau-km 0-022,50 - 4+030	
aufgestellt: Deggendorf, den 28.04.2017 Staatliches Bauamt Passau	
R. Wufka, Ltd. Baudirektor	

Projekt: DE00187PF1P L100-051-PLT LPS Blatt: 0,541m