



380-kV-Leitung Altheim - Matzenhof

Teilabschnitt 2 : 380-kV-Ltg. Adlkofen-Matzenhof B152

Lageplan / Bauwerksplan

Mast Nr. 117 - Mast Nr. 119

- 1 380-kV-Ltg. Adlkofen - Matzenhof B152
Errichtung von Mast Nr. 121 (B116) - Mast Nr. 34 (B153)
- 3 220-kV-Ltg. Altheim - Landesgrenze (St. Peter) B104
Abbau zwischen Mast Nr. 26 und Mast Nr. 243
- 4 Schutzgerüst
an Straßen und Wegen
- 26 220-kV-Ltg. Altheim - Landesgrenze (St. Peter) B104
Freileitungsprovisorium / Baueinsatzkabelprovisorium zwischen Mast Nr. 184 und Mast Nr. 187
- 27 220-kV-Ltg. Altheim - Landesgrenze (St. Peter) B104
Baueinsatzkabelprovisorium zwischen Mast Nr. 188 und Mast Nr. 189

Legende:


<p>Masttyp 1 Mastnummer Länge von Mast zu Mast</p> <p>WA160-24,00 -325.0- T1-26,00</p> <p>Bemäßung des Schutzbereiches in Feldmitte / am Mast</p>	<p>5 Bauwerksnummer</p> <p>37 Flurstücksnummer</p> <p>vorübergehende Beanspruchung</p> <p>Mastzufahrt</p> <p>Abspannmast</p> <p>Tragmast</p> <p>Rückbau Hoch- u. Mittelsp.-Ltg.</p> <p>Freileitungsprovisorium/ Baueinsatzkabel</p>	<p>Grenzen:</p> <p>Land</p> <p>Kreis</p> <p>Stadt/Gem.</p> <p>Gemarkung</p> <p>Flur</p> <p>Flurstück</p> <p>Flurbereinigung</p>
---	---	--

Geobasisdaten: Bayerische Vermessungsverwaltung

Planfeststellungsunterlage

Aufgestellt 08.01.2018
Bayreuth, TenneT TSO GmbH
i.V. *[Signature]* i.A. *[Signature]*

SPiE		Maßstab 1 : 2500	Einheit Meter
	Datum	Name	
	Bearb. 20.12.2017	Chapman	
	Gepr. 20.12.2017	Temmeyer	
	Norm		
	Servicebereich CeGIT		
Zust.	Änderung	Datum	Name Urspr.:

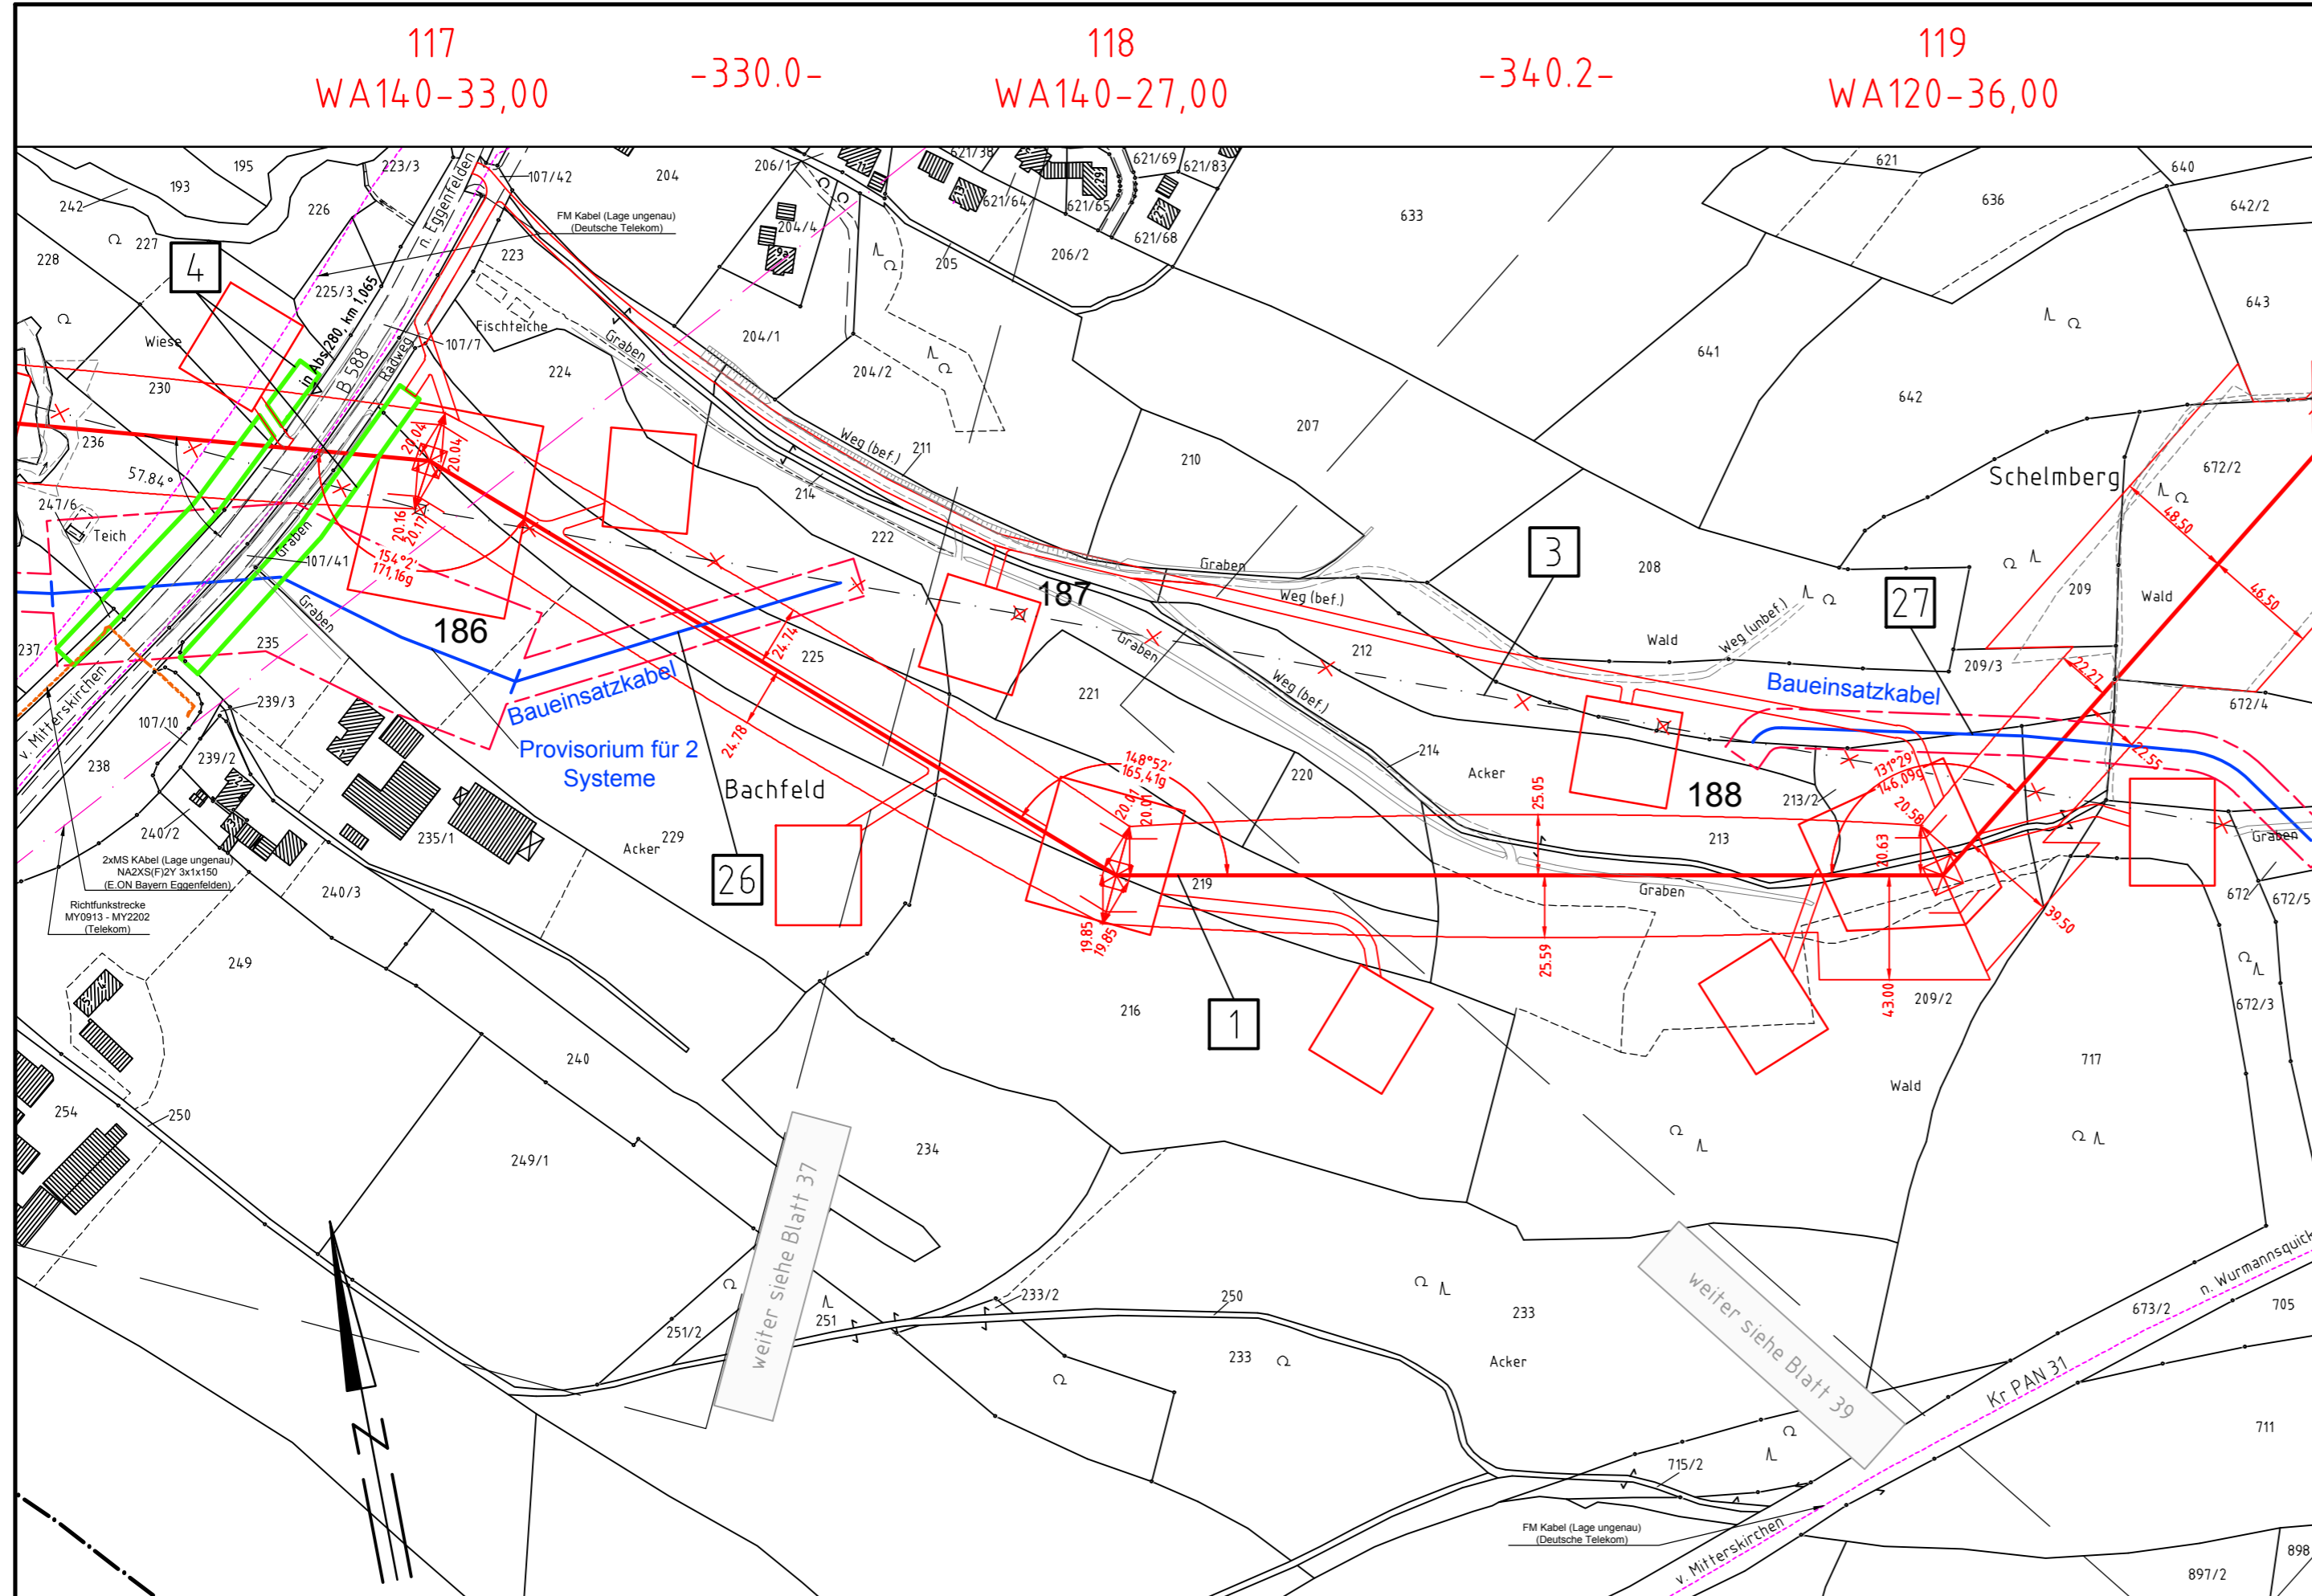

Gemeinde Mitterskirchen Regierungsbezirk Niederbayern Gemeinde Wurmanssquick
Landkreis Rottal-Inn Gemarkung Hirschhorn