



# 380-kV-Leitung Altheim - Matzenhof



## Teilabschnitt 2 : 380-kV-Ltg. Adlkofen-Matzenhof B152

### Lageplan / Bauwerksplan

Mast Nr. 137 - Mast Nr. 139

- 1 380-kV-Ltg. Adlkofen - Matzenhof B152  
Errichtung von Mast Nr. 121 (B116) - Mast Nr. 34 (B153)
- 3 220-kV-Ltg. Alheim - Landesgrenze (St. Peter) B104  
Abbau zwischen Mast Nr. 26 und Mast Nr. 243
- 4 Schutzgerüst  
an Straßen und Wegen
- 28 220-kV-Ltg. Alheim - Landesgrenze (St. Peter) B104  
Freileitungsprovisorium / Baueinsatzkabelprovisorium zwischen Mast Nr. 206 und Mast Nr. 209
- 29 220-kV-Ltg. Alheim - Landesgrenze (St. Peter) B104 / 380-kV-Ltg. B152  
Freileitungsprovisorium / Baueinsatzkabelprovisorium zwischen Mast Nr. 137 (B152) und Mast Nr. 208 (B104)
- 30 220-kV-Ltg. Alheim - Landesgrenze (St. Peter) B104  
Freileitungsprovisorium / Baueinsatzkabelprovisorium zwischen Mast Nr. 209 und Mast Nr. 222

**Legende:**

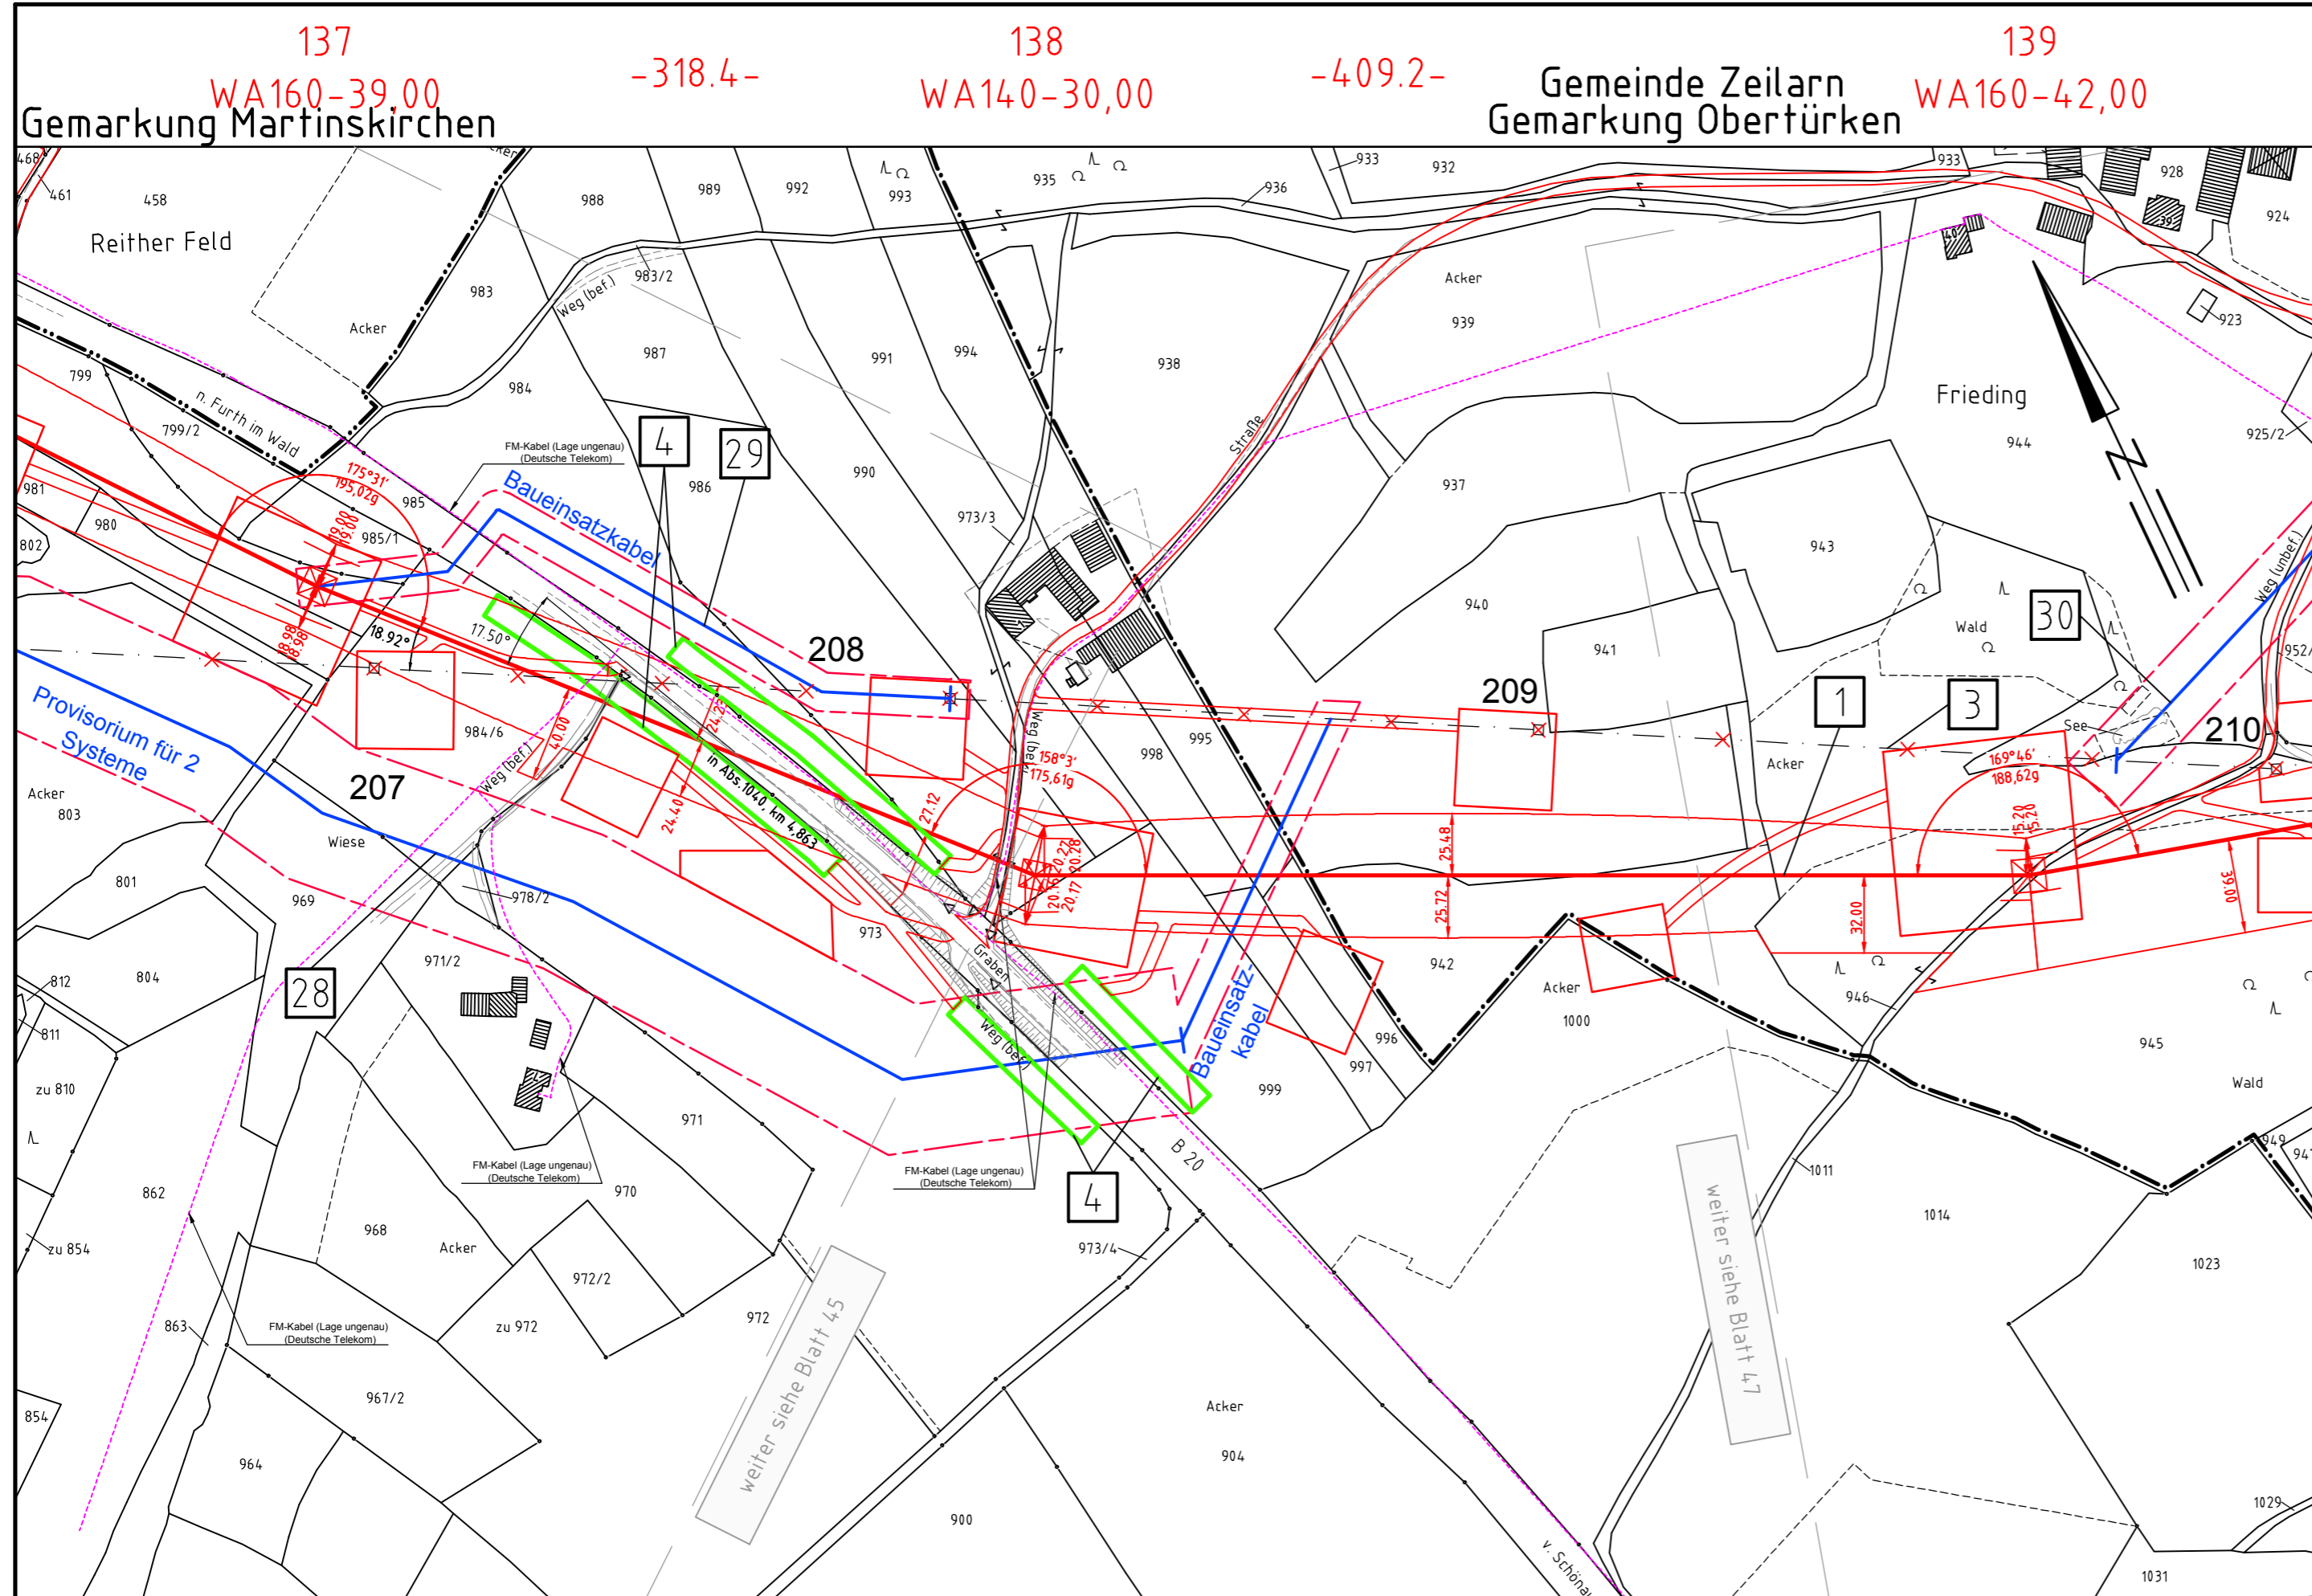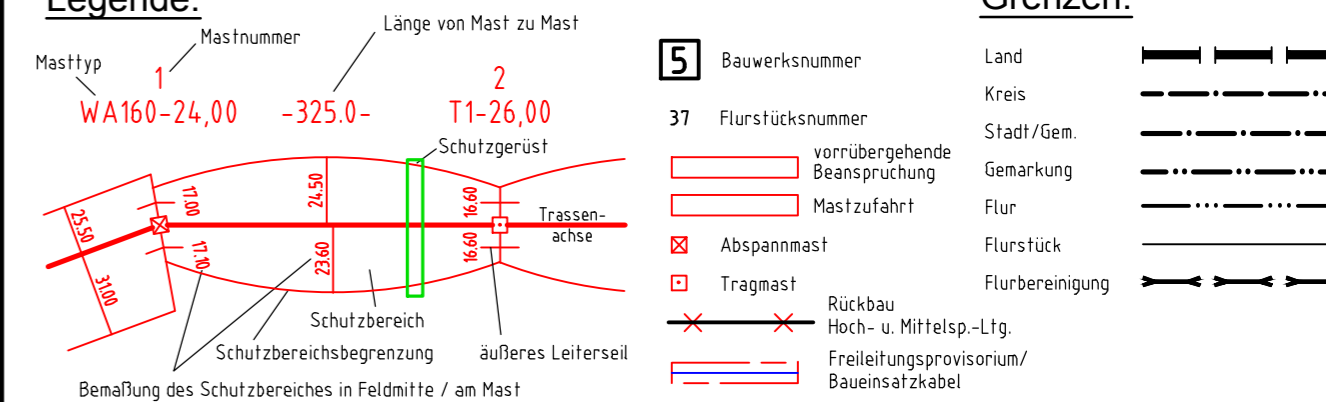

Gemeinde Wurmansquick  
Gemarkung Hickerstall

Regierungsbezirk Niederbayern  
Landkreis Rottal-Inn

### Planfeststellungsunterlage

Aufgestellt  
Bayreuth, 08.01.2018  
TenneT TSO GmbH

i.V. *[Signature]* i.A. *[Signature]*

		Maßstab 1 : 2500	Einheit Meter
	Datum	Name	
	Bearb. 20.12.2017	Chapman	
	Gepr. 20.12.2017	Temmeyer	
	Norm		
	Servicebereich CeGIT		
Zust.	Änderung	Datum	Name Urspr.: