
 


**Markt Essenbach
Gemarkung Essenbach**

**Markt Essenbach
Gemarkung Ohu**


**Markt Essenbach
Gemarkung Ohu**

Detailzeichnung Tunnel M = 1:1000

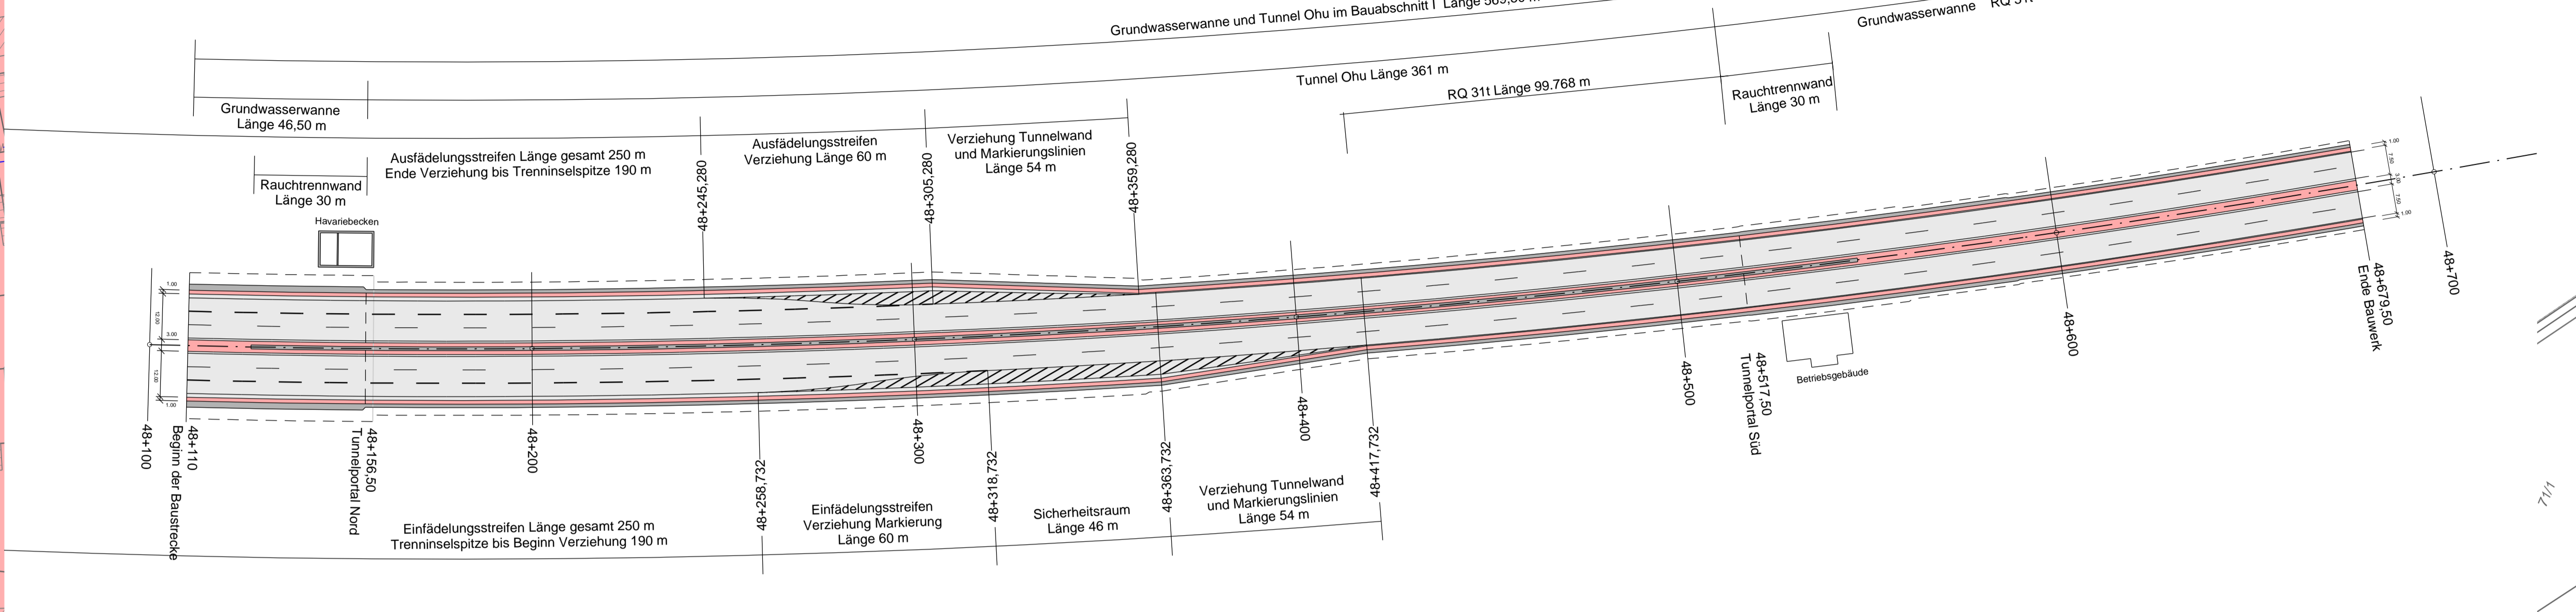

Zeichenerklärung

Planung	Einrichtungsplanung / Abtrag	Neigungsformeln mit Angabe von Ausrichtungsrichtungen, Neigung und Abstand
Makro- und Mikroplanung		Gradierenschnitt
Einrichtungsplanung / Abtrag		Gradierenschnitt
Einrichtungsplanung / Abtrag		Gradierenschnitt
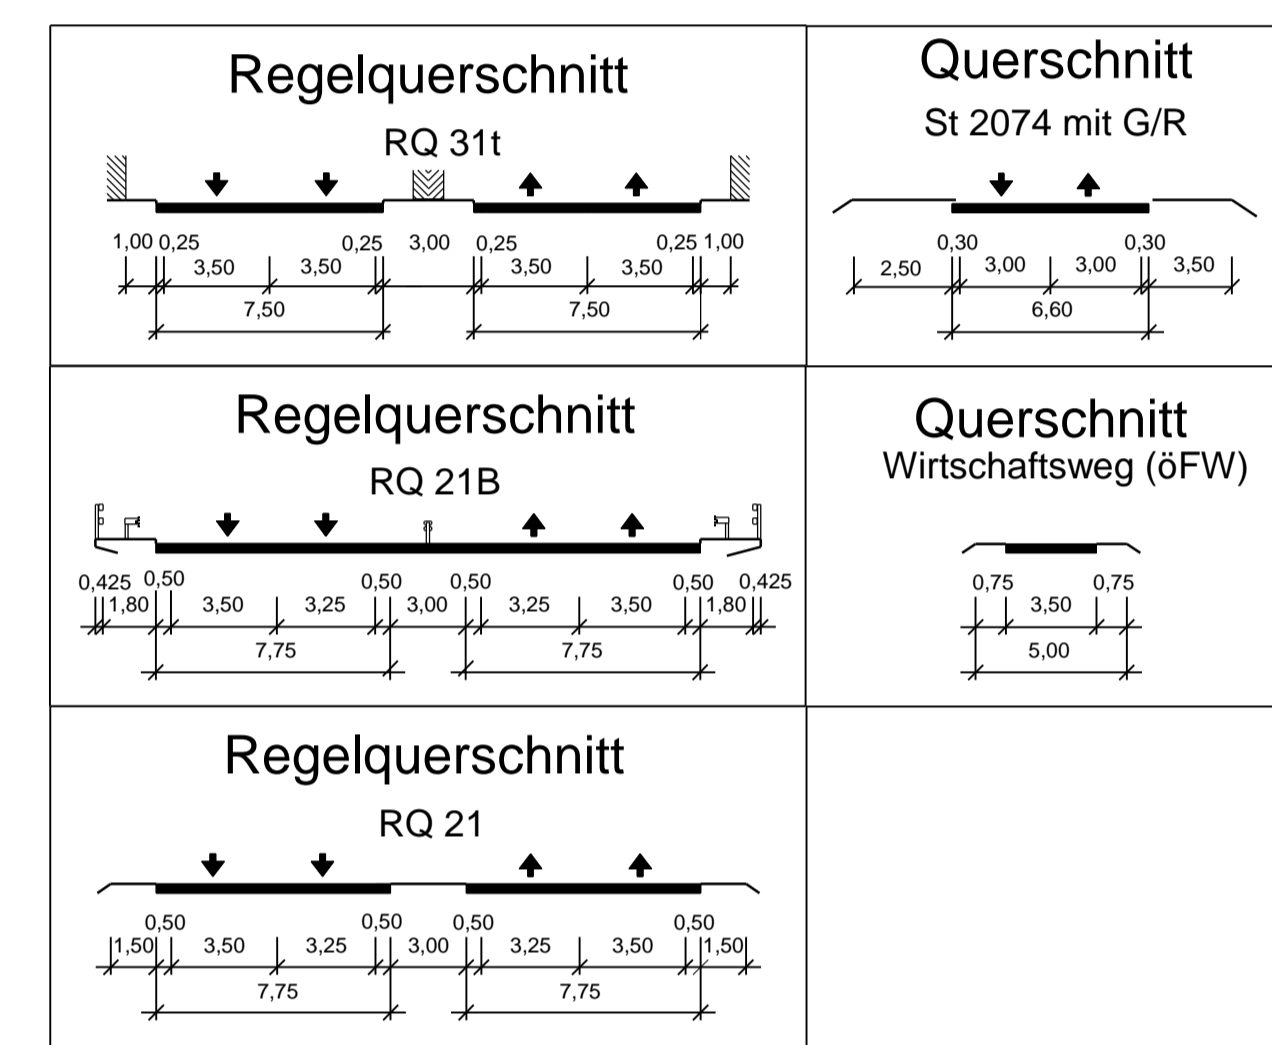

SEHLHOFF GMBH

Industriestraße 10 | Telefon 08741 9604-0 | 84737 Vilsbiburg | Telefax 08741 9604-99 | www.sehloff.eu | vilsbiburg@sehloff.eu

Staatliches Bauamt Landshut

Innere Regensburg Str. 7 - 8 | 84034 Landshut

Projektleiter: ULM

Feststellungsentwurf

Strassenbauverwaltung Freistaat Bayern

Staatliches Bauamt Landshut

Bau-Nr.: 48+110

Bauabschnitt: B 15neu in Essenbach (A 92) bis Dimau (LAS 14) Bau-km 48+110 bis 49+900

Unterlage / Blatt-Nr.: 5 / 1

Lageplan

Bau-Nr.: 48+110

Maßstab: 1:1000

B 15neu Essenbach (A 92) - B 299

Neubau der Ost-Umfahrung Landshut

Bauabschnitt von Essenbach (A 92) bis Dimau (LAS 14)

Bau-km 48+110 bis 49+900

gezeichnet: [Signature]

Bauingenieur, Bauamt Landshut

Landshut, den 10.01.2020