

**Zeichenerklärung**

**Planung**

- Einschnittsboschung / Abtrag
- Mulde mit Flechiechtung
- Fahrbahn mit Achse
- Bankett
- Dammboschung / Auftrag
- Entwässerungsgraben mit Flechiechtung
- Straßennebenflächen
- Wirtschaftsweg, bit. bef.
- Wirtschaftsweg, unbef.
- Radweg
- 2,0%
- Straßenquerneigung
- Brücke mit Widerlager

**Immissionsschutz**


- Lärmschutzwand
- Lärmschutzwall

**Sonstiges**

- Retentionsraumausgleich
- Jagdreviergrenze
- Landkreisgrenze
- Gemarkungsgrenze
- Baufeldgrenze

**Gebietsnutzungen**

- Überschwemmungsgebiet
- Wohngebiet
- Mischgebiet
- Gewerbegebiet
- Sondergebiet

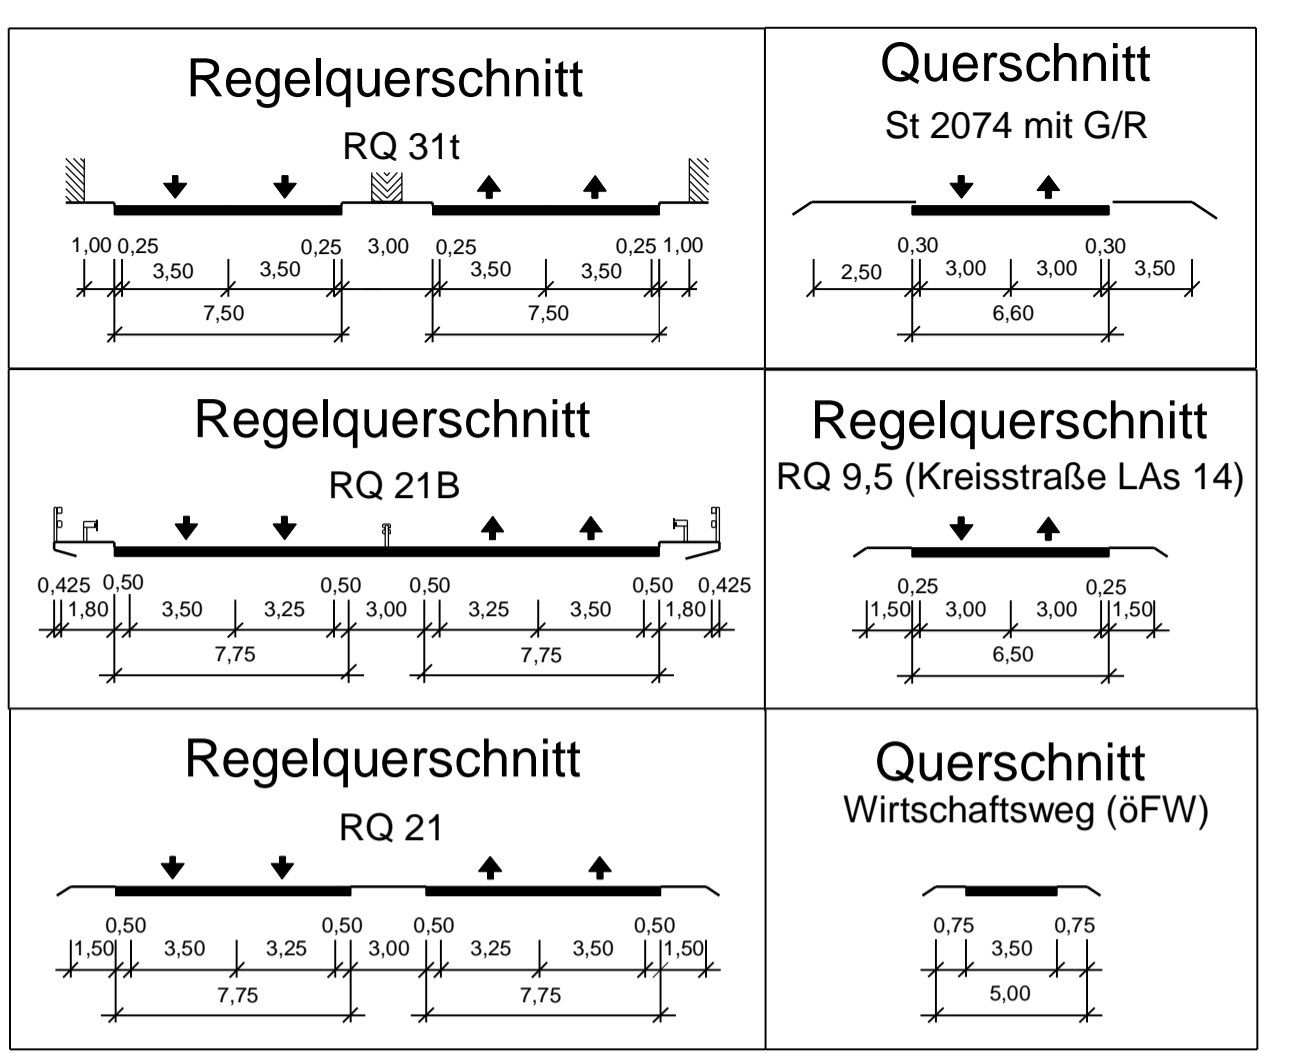

**SEHLHOFF GMBH**

Industriestraße 10 | Telefon 08741 9604-0  
84137 Vilsbiburg | Telefax 08741 9604-99  
www.sehloff.eu | vilsbiburg@sehloff.eu

SEHLHOFF GMBH  
ARCHITECTS

	Datum	Zeichen
bearbeitet		Fe
gezeichnet		Walla
geprüft		LH / Du

**Staatliches Bauamt Landshut**

Innere Regensburger Str. 7 - 8  
84034 Landshut  
Tel.: 0871/9254-001, Fax: 0871/9254-158, www.stbala.bayern.de

bearbeitet:	12 / 2019	Rimböck
gezeichnet:		extern
geprüft:	12 / 2019	Kuffer
PSP Nr.:	B219.ABB035.00.E1.01	
Projekt:	LPH_4	

Nr.	Art der Änderung	Datum	Zeichen

**Feststellungsentwurf**

Straßenbauverwaltung Freistaat Bayern  
**Staatliches Bauamt Landshut**  
Straße / Abschn.-Nr. / Station: B 15n in Bau bis K LAS 14 / 120 / 5,575  
PRGUIS-Nr.: 09 00 99 19 30

Unterlage / Blatt-Nr.: 16 / 1  
**Lageplan Luftbild**  
Bau-km 48+110 bis 49+900  
Maßstab: 1 : 2500

**B 15neu Essenbach (A 92) - B 299**  
Neubau der Ost-Umfahrung Landshut  
Bauabschnitt I von Essenbach (A 92) bis Dirnau (LAS 14)  
Bau-km 48+110 bis 49+900

aufgestellt:  
Staatliches Bauamt Landshut

*Boysen*  
Bayerischer, Baudirektor  
Landshut, den 10.01.2020

© Bayerische Vermessungsverwaltung, Geobasisdaten  
(Darstellung der Flurkarte als Eigentumsnachweis nicht geeignet)  
© Bayerisches Landesamt für Umwelt, www.lfu.bayern.de  
Lagefestpunkt im GK-System, Lagestatus 120 und  
Höhensystem DHHN12, Höhenstatus 100