


- Planung:**
- Straßenabstufung
 - Bauweise
 - Fahrspur mit Achs- und Fahrbahnabstufung
 - Fahrbahn mit Achs- und Fahrbahnabstufung
 - Stützmauer
 - Brücke
 - Rückbau
 - Gehweg
 - Geh- und Radweg
 - öffentlicher Feld- / Waldweg (öFW) unbelegt / Eigentümerweg
 - öffentlicher Feld- / Waldweg (öFW) belegt
 - Abtragung Retentionsausgleich
- Bestandsdarstellungen:**
- Trinkwasserleitung
 - Gasleitung
 - Stromleitung
 - EL-Leitung
 - Fernwasserleitung
 - Abwasserleitung
 - Fernwärmeleitung
 - LWL-Kabel
- Verwaltung:**
- Gemeindegrenze
 - Gemarkungsgrenze
- Schutzgebiete:**
- FFH-Gebiet, Natura 2000
 - Vogelschutzgebiet SPA Natura 2000
 - Naturschutzgebiet (NSG) / Naturdenkmal (ND)
- Legende:**
- Gradientenhochpunkt
 - ◄ Gradientenpunkt
- Maßstab:** 1:1000
- Projektor:** RMD Wasserstraßen GmbH, 2014
- Neubau, projektierte Hochwasserlinie**

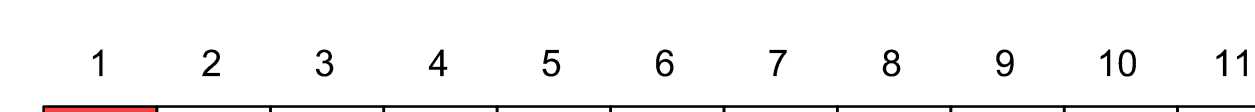

INGE A 3 - BUNG ILF Schimetta		BUNG		ILF		SCHIMETTA		bearbeitet:	Feb. 2022	fl
cio BUNG Ingenieure AG		BUNG		ILF		SCHIMETTA		gezeichnet:	Feb. 2022	Hjst
09126 Heuberg Englerstraße 4		BUNG		ILF		SCHIMETTA		geprüft:	28.02.2022	Fischer
69004 Heidelberg Telefon 0151 402		BUNG		ILF		SCHIMETTA		projiziert:		
Tel. 062023945 Fax: 06219068-229		BUNG		ILF		SCHIMETTA		Projekt-Nr.:	00-0000	
E-Mail: zimmermann.ing@bungr.de www.bungr.de		BUNG		ILF		SCHIMETTA				

Die Autobahn Südbayern		bearbeitet:		Feb. 2022	Prem
Außenstelle Deggendorf		gezeichnet:		Feb. 2022	Maier
Gräflinger Straße 83, 94469 Deggendorf		geprüft:			
PSP-Nr.: B015.ABA90370.00					

Nr.	Art der Änderung	Datum	Zeichnen
3			
2			
1			

Lage-System	GK/Lagestatus 120 und DHRN 12	Stand Kataster	2018 / 2019 / 2022
Höhen-System	Höhenstatus 100 (NN)	Bestandsvermessung	2002 / 2015 / 2017

FESTSTELLUNGSENTWURF

Die Autobahn GmbH des Bundes		Unterlage / Blatt-Nr.: 05 / 01	
Lageplan		Bau-km 0+000 bis 0+700	
Straße / Abschn.-Nr. / Station: A 3, 1280_0, 247 - A 3, 1300_1, 739		Maßstab: 1:1.000	
PRJUS-Nr.: 09.173200.00			

A 3 Nürnberg - Passau 6-streifiger Ausbau zw. AK Deggendorf - AS Hengersberg

Bau-km 0+253 bis 10+959

Aufgestellt: 15.03.2022
Niederlassung Südbayern
Außenstelle Deggendorf

Pritscher
Pritscher, Leiter der Außenstelle

© Bayerische Vermessungsverwaltung, Geobasisdaten
Lageplan im GK-System
Lagestatus 120 und DHRN 12-System
Höhenstatus 100 (NN)
Auszug enthält Daten aus dem Rauminformationssystem

R 4568706.000 H 5409521.000
R 4568706.000 H 5409521.000