

104 T1-50,00 -339.3- -357.2- 105 WA140-36,00

Gemeinde Unterdietfurt Gemarkung Unterdietfurt Gemarkung Hammersbach Stadt Eggenfelden



Anlage 7.1 Blatt 33A/56

**380-kV-Leitung Altheim - Matzenhof**  
**Teilabschnitt 2 : 380-kV-Ltg. Adlkofen-Matzenhof B152**

**Lageplan / Bauwerksplan**  
**Mast Nr. 104 - Mast Nr. 105**

- 1 380-kV-Ltg. Adlkofen - Matzenhof B152  
Errichtung von Mast Nr. 121 (B116) - Mast Nr. 34 (B153)
- 3 220-kV-Ltg. Altheim - Landesgrenze (St. Peter) B104  
Abbau zwischen von Mast Nr. 26 und bis Mast Nr. 243
- 4 Schutzgerüst an Straßen und Wegen
- 23 220-kV-Ltg. Altheim - Landesgrenze (St. Peter) B104  
Freileitungsprovisorium / Baueinsatzkabelprovisorium zwischen Mast Nr. 166 und Mast Nr. 171
- 24 220-kV-Ltg. Altheim - Landesgrenze (St. Peter) B104  
Freileitungsprovisorium / Baueinsatzkabelprovisorium zwischen Mast Nr. 172 und Mast Nr. 180

**Legende:**

Masttyp 1 Mastnummer Länge von Mast zu Mast  
 WA160-24,00 -325.0- T1-26,00

**Deckblatt**

5 Bauwerksnummer  
 37 Flurstücksnummer

vorübergehende Beanspruchung Mastzufahrt  
 Abspannmast Tragmast  
 Rückbau Hoch- u. Mittelsp.-Ltg.  
 Freileitungsprovisorium/ Baueinsatzkabel

**Grenzen:**


Land Kreis Stadt./Gem./Markt Gemarkung Flur Flurstück Flurbereinigung  
 Antrag weiterhin gültig Antrag geändert Deckblatt Neuer Stand

Bemaßung des Schutzbereiches in Feldmitte / am Mast  
 Geobasisdaten: Bayerische Vermessungsverwaltung

**Planfeststellungsunterlage**

Aufgestellt Bayreuth, TenneT TSO GmbH  
 -08.01.2018  
 12.08.2022  
 i.V. gez. Thomas Ehrhardt-Unglaub i.A. gez. Dirk Daßler

		Maßstab 1 : 2500	Einheit Meter
	Datum	Name	
	Bearb. 20.12.2017	Chapman	
	Gepr. 20.12.2017	Temmeyer	
	Norm		
	Servicebereich CeGIT		
Zust.	Änderung	Datum	Name Urspr.:

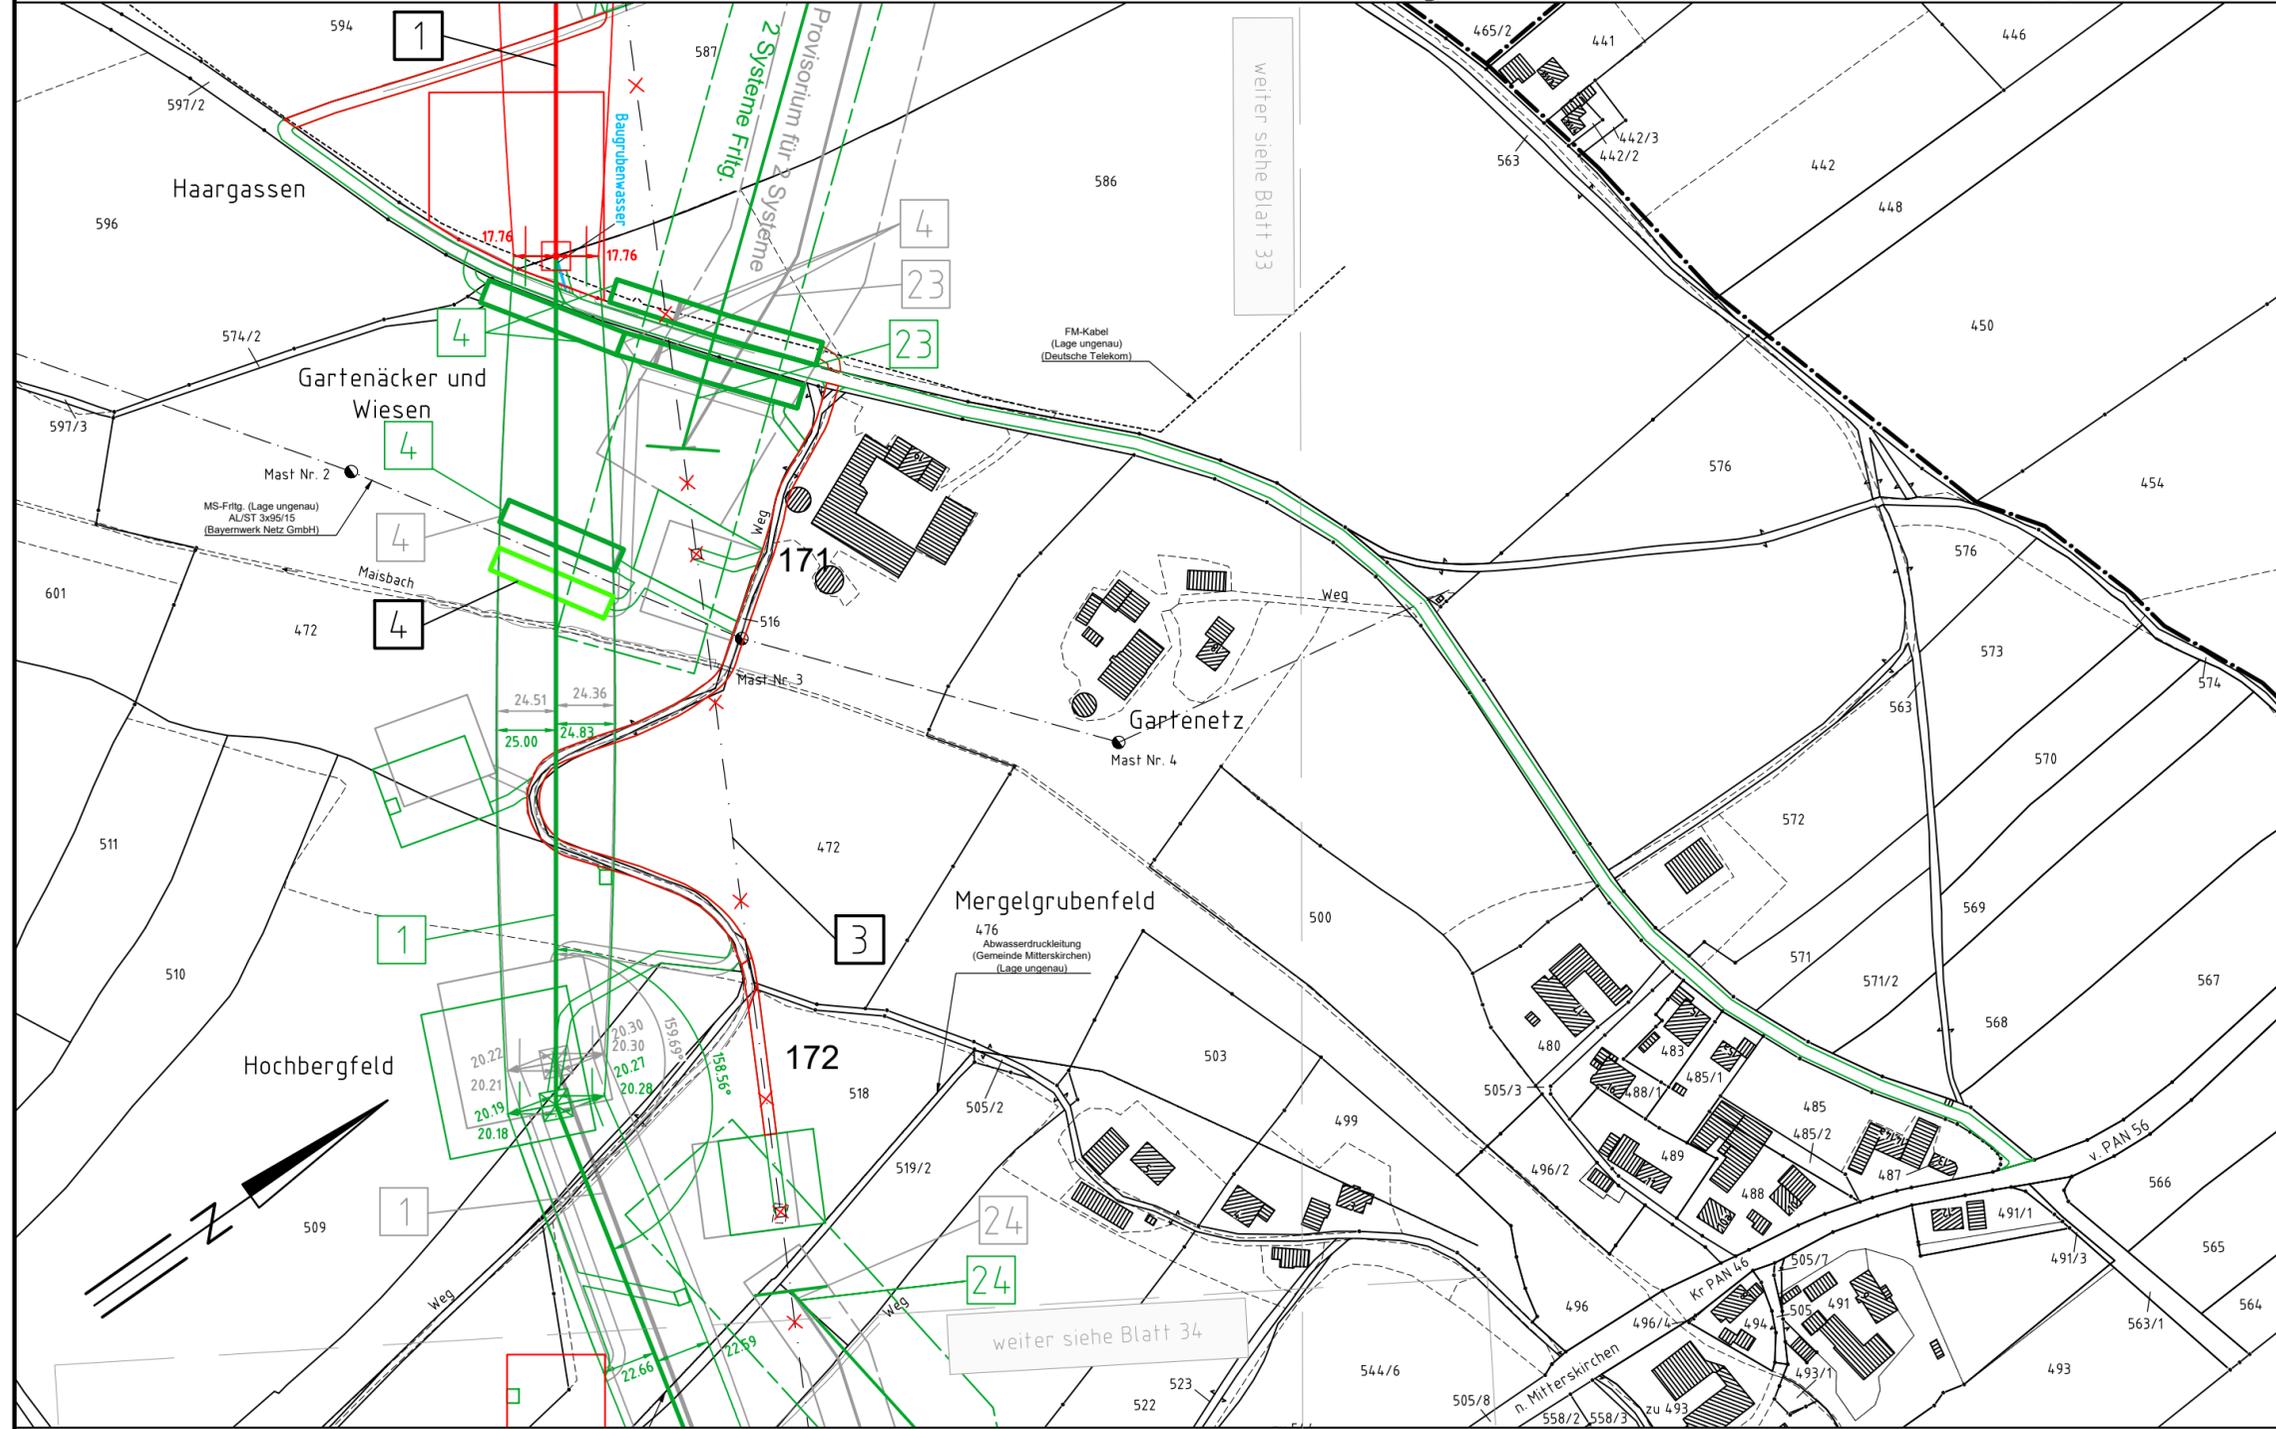

Landkreis Rottal-Inn Gemarkung Mitterskirchen  
 Regierungsbezirk Niederbayern Gemeinde Mitterskirchen