

132
WA140-48,00

-460.0-

133
T2-53,00

-457.6-

134 135
WA160-51,00
WA140-51,00



Anlage 7.1
Blatt 44.1/56

380-kV-Leitung Altheim - Matzenhof Teilabschnitt 2 : 380-kV-Ltg. Adlkofen-Matzenhof B152

Lageplan / Bauwerksplan Mast Nr. 132 - Mast Nr. 134

- 1 380-kV-Ltg. Adlkofen - Matzenhof B152
Errichtung von Mast Nr. 121 (B116) - Mast Nr. 34 (B153)
- 3 220-kV-Ltg. Altheim - Landesgrenze (St. Peter) B104
Abbau zwischen von Mast Nr. 26 und bis Mast Nr. 243
- 4 Schutzgerüst
an Straßen und Wegen
- 53 Freileitungsprovisorium / Baueinsatzkabelprovisorium für kreuzende 20-kV-Leitungen.
- 54 Freileitungsprovisorium / Baueinsatzkabelprovisorium für kreuzende 20-kV-Leitungen.

Legende:

Masttyp 1 Mastnummer Länge von Mast zu Mast
 WA160-24,00 -325.0- T1-26,00

Deckblatt

5 Bauwerksnummer
 37 Flurstücksnummer

Grenzen:

Land
 Kreis
 Stadt/Gem./Markt
 Gemarkung
 Flur
 Flurstück
 Flurbereinigung
 Rückbau Hoch- u. Mittelsp.-Ltg.
 Freileitungsprovisorium/
 Baueinsatzkabel

vorübergehende Beanspruchung
 Mastzufahrt
 Abspannmast
 Tragmast
 Schutzgerüst
 Schutzbereich
 Schutzbereichsbegrenzung
 Bemaffung des Schutzbereiches in Feldmitte / am Mast

äußeres Leiterseil
 Trassenachse

Antrag weiterhin gültig
 Antrag geändert
 Deckblatt Neuer Stand

Geobasisdaten: Bayerische Vermessungsverwaltung


Planfeststellungsunterlage

Aufgestellt
Bayreuth,
TenneT TSO GmbH

-08.01.2018-
12.08.2022

i.V. gez. Thomas Ehrhardt-Unglaub i.A. gez. Dirk Daßler

		Maßstab 1 : 2500	Einheit Meter
Bearb.	20.12.2017	Datum	Name Chapman
Gepr.	20.12.2017	Datum	Name Temmeyer
Norm		Servicebereich CeGIT	
A Deckblatt		15.07.2020	Pa
Zust.	Änderung	Datum	Name
Urspr.:			

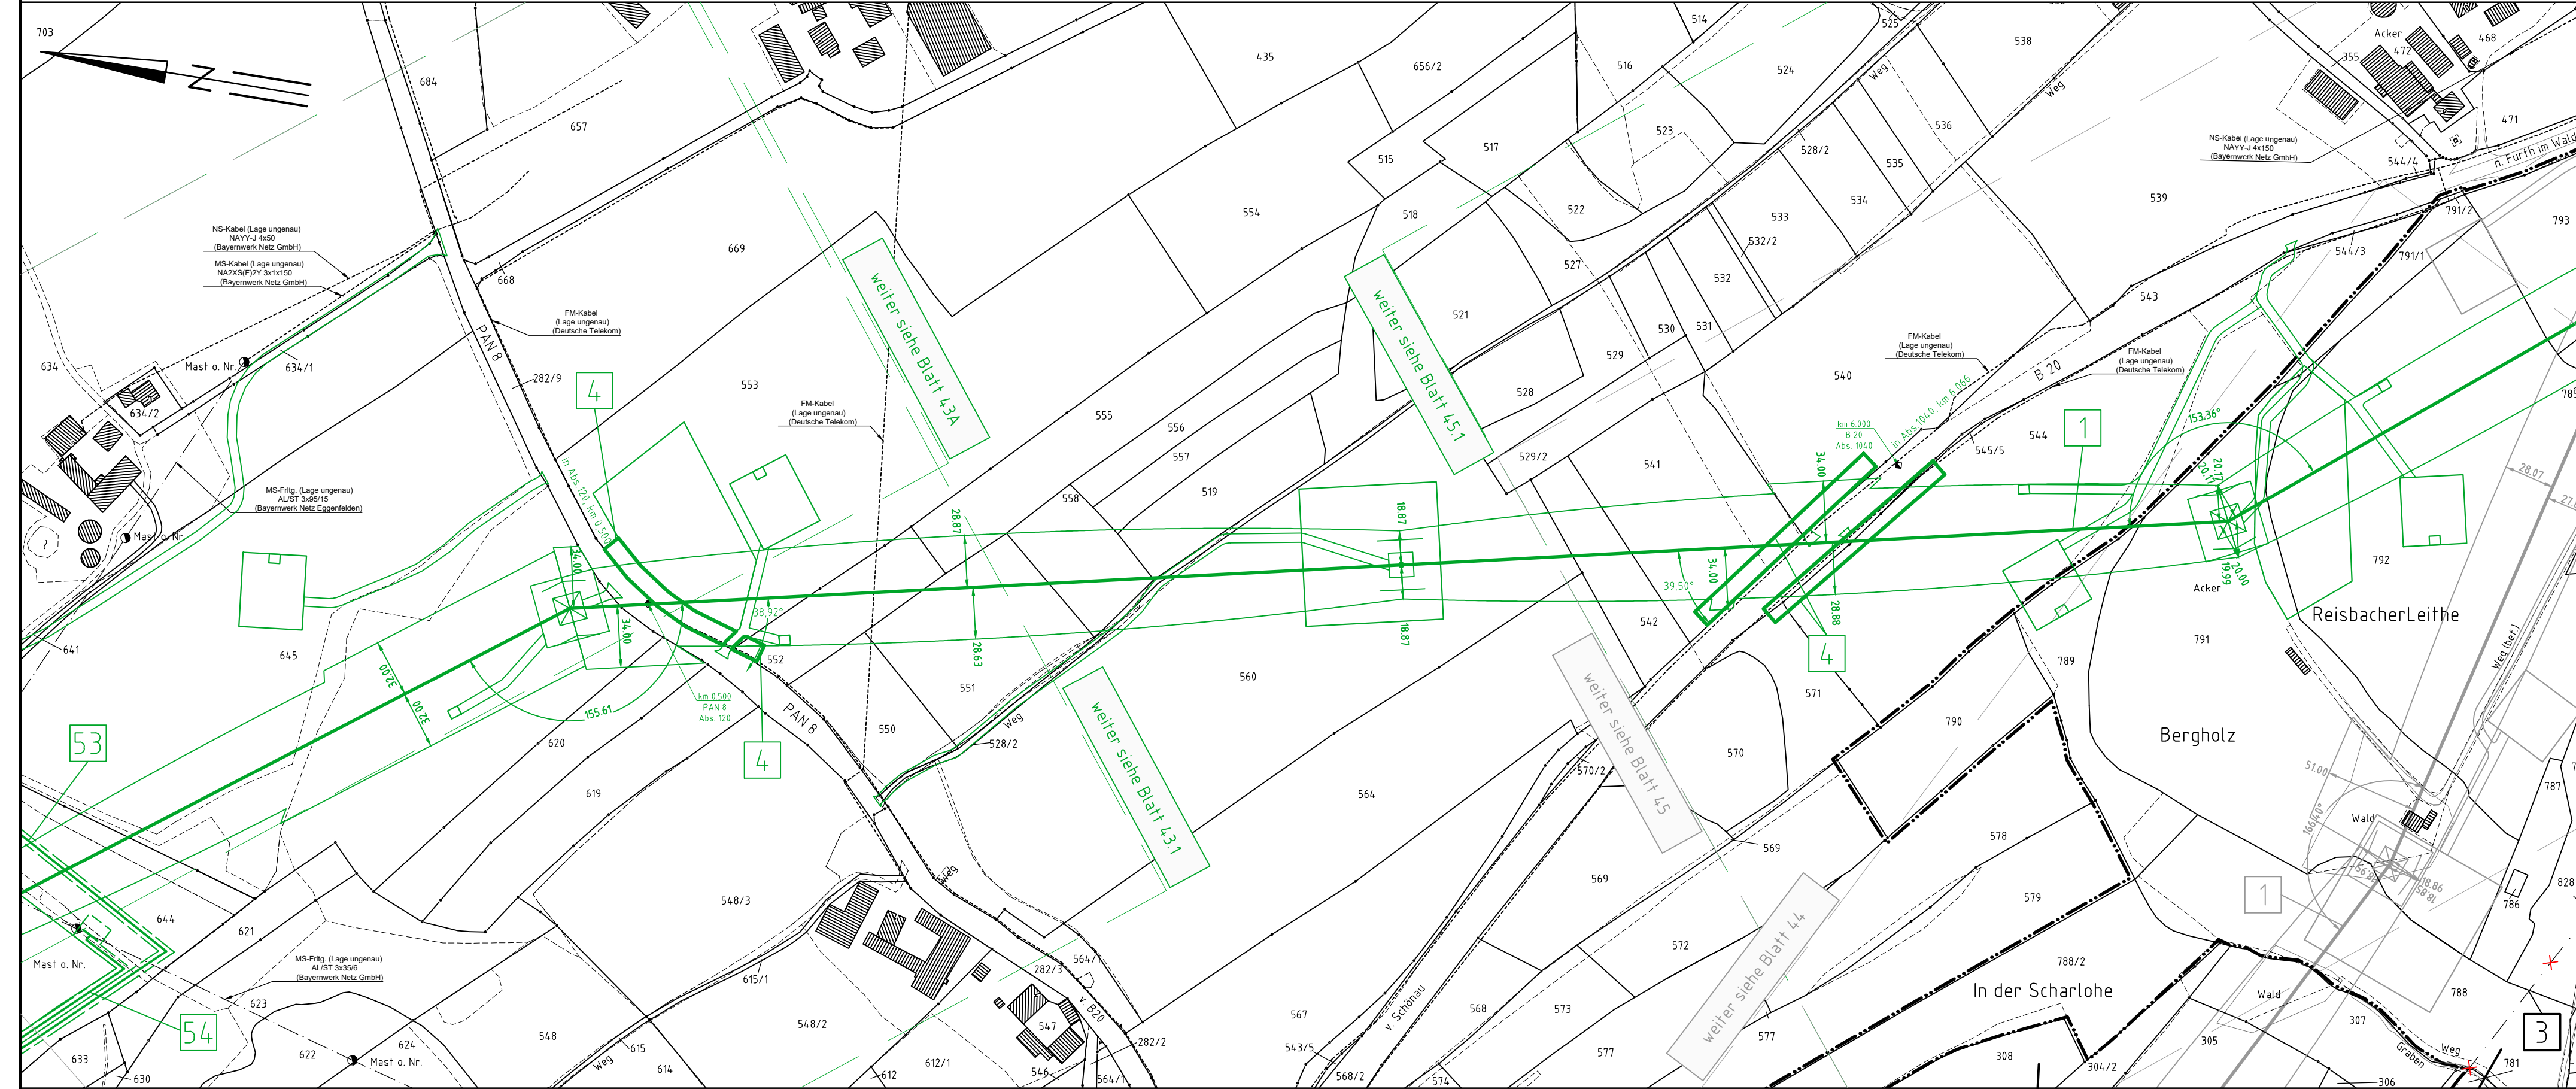

Gemarkung Martinskirchen
Markt Wurmansquick

Landkreis Rottal-Inn
Regierungsbezirk Niederbayern

Gemarkung Wurmansquick

Gemarkung Hickerstall