

## 380-kV-Leitung Altheim - Matzenhof

### Teilabschnitt 2 : 380-kV-Ltg. Adlkofen-Matzenhof B152

## Lageplan / Bauwerksplan


### Mast Nr. 159 - Mast Nr. 162

- 1 380-kV-Ltg. Adlkofen - Matzenhof B152  
Errichtung von Mast Nr. 121 (B116) - Mast Nr. 34 (B153)
- 3 220-kV-Ltg. Altheim - Landesgrenze (St. Peter) B104  
Abbau zwischen von Mast Nr. 26 und bis Mast Nr. 243
- 4 Schutzgerüst  
an Straßen und Wegen
- 34 220-kV-Ltg. Altheim - Landesgrenze (St. Peter) B104  
Freileitungsprovisorium / Baueinsatzkabelprovisorium zwischen Mast Nr. 226 und Mast Nr. 240

**Legende:**

Masttyp 1 Masnummer Länge von Mast zu Mast

WA160-24,00 -325,0- T1-26,00

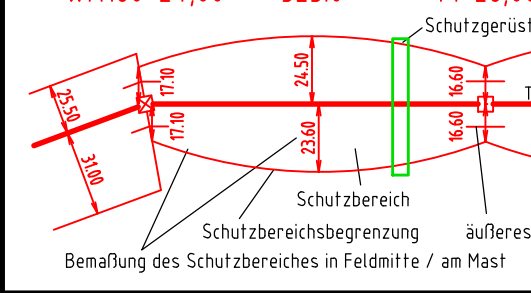

Bemafung des Schutzbereiches in Feldmitte / am Mast

**Deckblatt**

- 5 Bauwerksnummer
- 37 Flurstücksnummer
- vorübergehende Beanspruchung
- Mastzufahrt
- Abspannmast
- Tragmast
- Rückbau Hoch- u. Mittelsp.-Ltg.
- Freileitungsprovisorium/ Baueinsatzkabel

Geobasisdaten: Bayerische Vermessungsverwaltung



**Grenzen:**


- Land
- Kreis
- Stadt/Gem./Markt
- Gemarkung
- Flur
- Flurstück
- Flurbereinigung
- Antrag weiterhin gültig
- Antrag geändert
- Deckblatt Neuer Stand

### Planfeststellungsunterlage

Aufgestellt Bayreuth, TenneT TSO GmbH -08.01.2018- 01.03.2023

i.V. gez. Thomas Ehrhardt-Unglaub i.A. gez. Dirk Dafler

		Maßstab 1 : 2500	Einheit Meter
		Datum	Name
		Bearb. 20.12.2017	Chapman
		Gepr. 20.12.2017	Temmeier
Servicebereich CeGIT			
			
Zust.	Änderung	Datum	Name
A	Deckblatt	15.07.2020	Pa
Urspr.: _____			

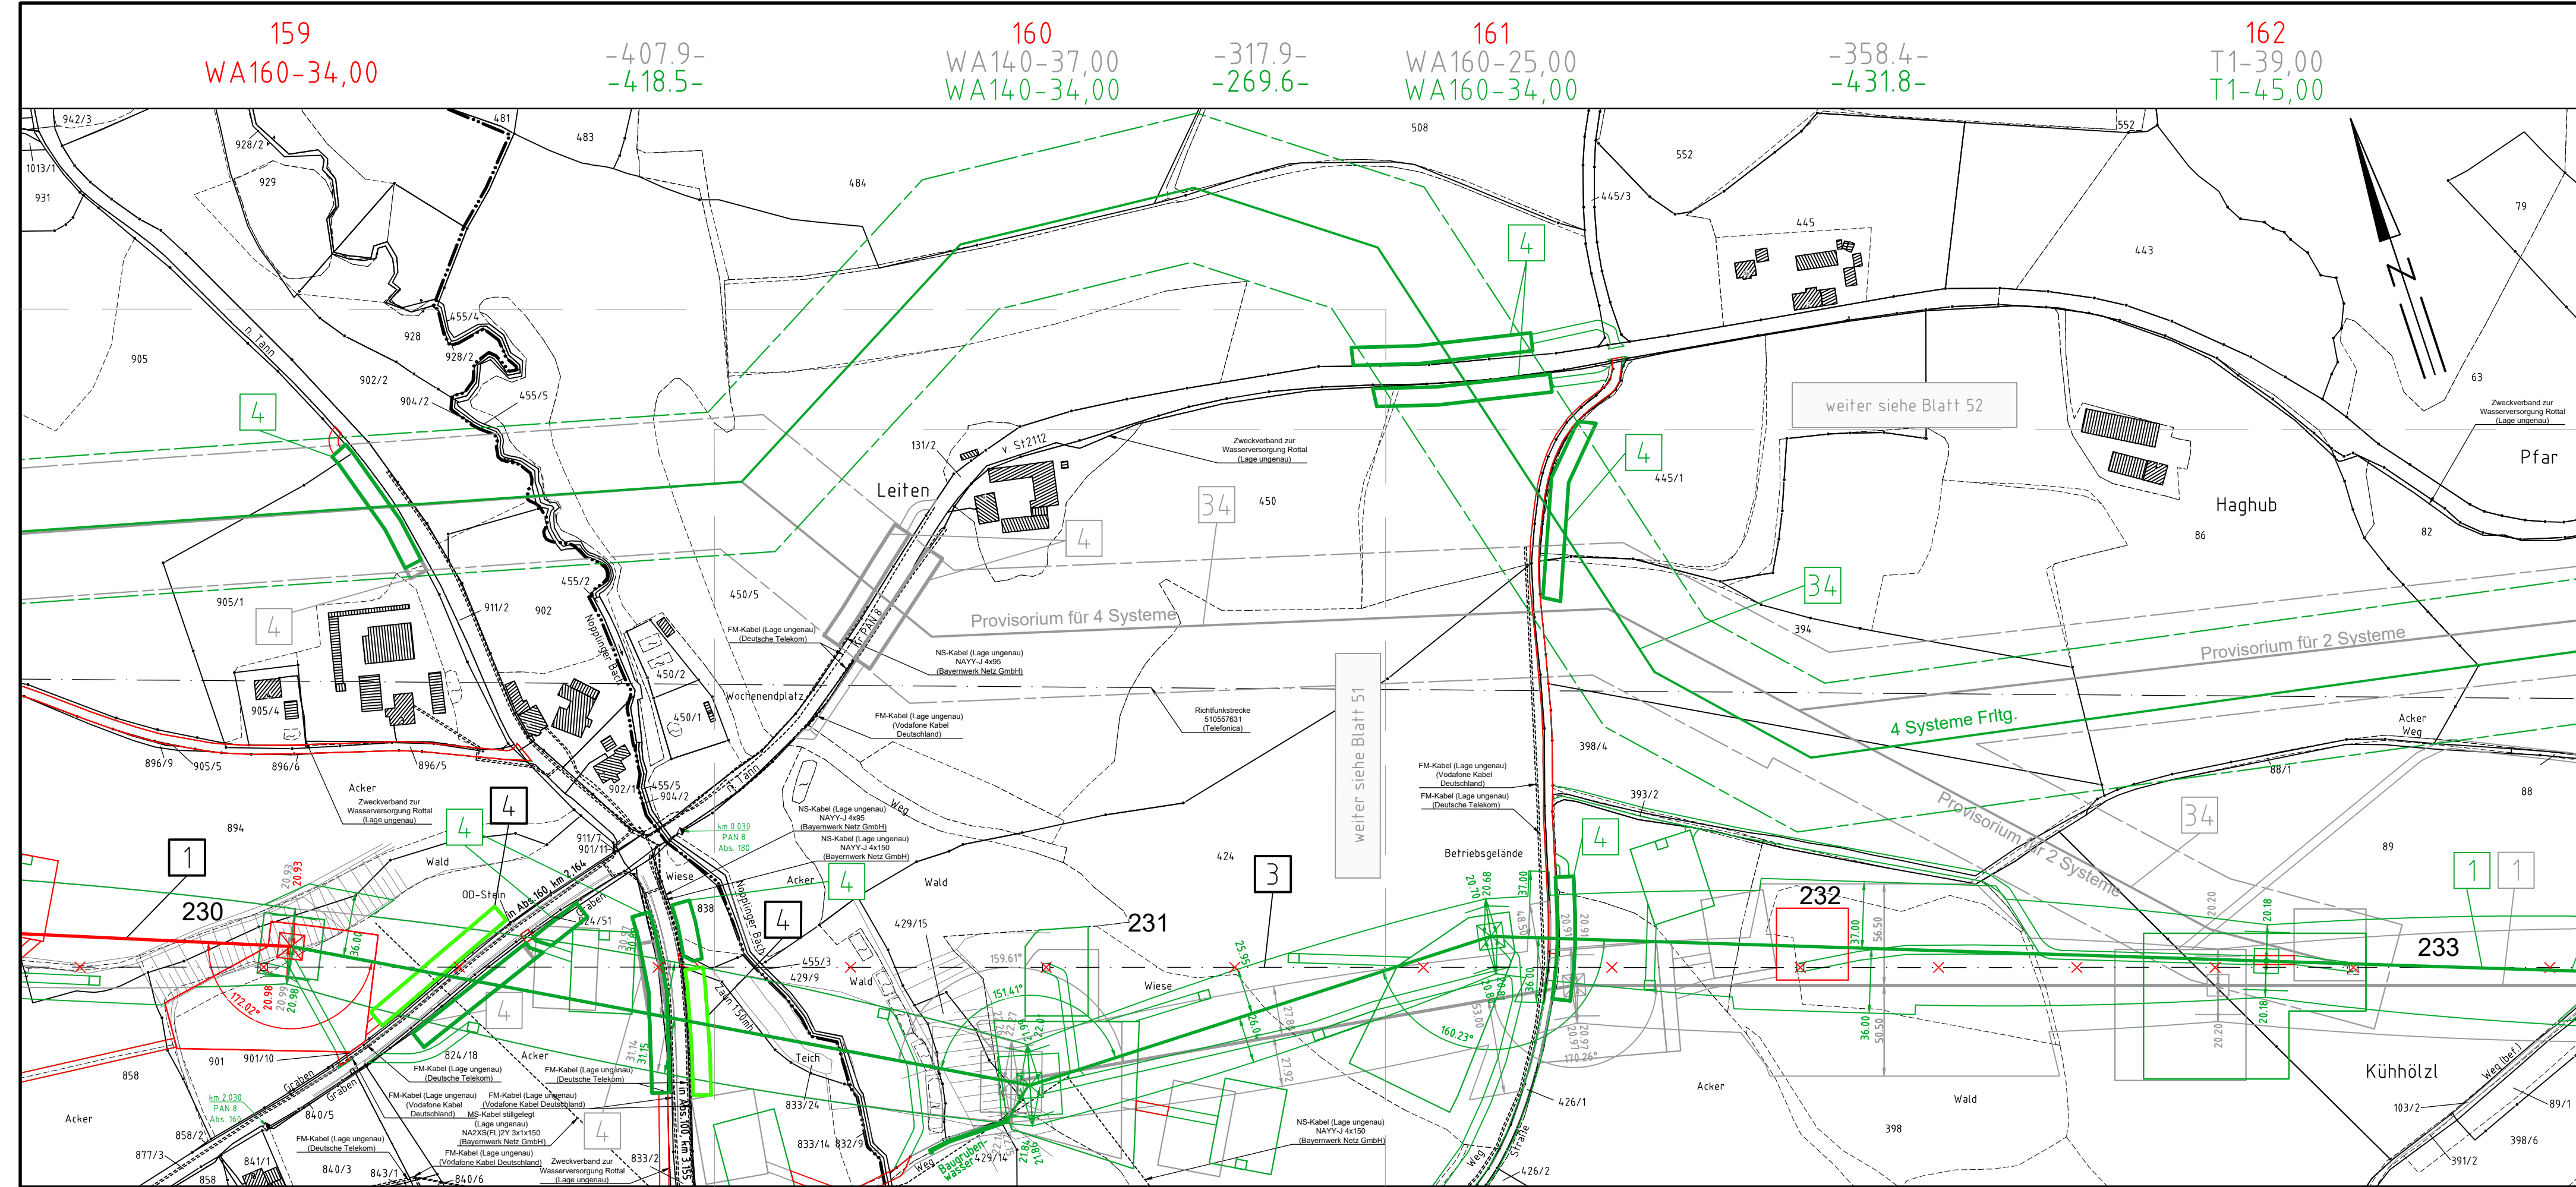

Gemarkung Randling  
Gemeinde Reut

Landkreis Rottal-Inn  
Regierungsbezirk Niederbayern

Gemarkung Reut  
Gemeinde Reut