



Planfeststellungsunterlage
 Bayreuth, E.ON Netz GmbH
 26.07.07
 J.A.

LAGEPLAN

110-kV-Leitung
 Rottersdorf - Sand


Mast Nr. 22 - Mast Nr. 27

Maßstab 1:2500

Dienstbarkeitsflächen

Gemarkung	Gemeinde	Landkreis
Straßkirchen Schambach	Straßkirchen Straßkirchen	Straubing - Bogen Straubing - Bogen

Firma: GEEBELSCHAFER FÜR GEOTECHNISCHE ARBEITEN LEITUNGSBAU SÜD GMBH Technizentrum Abt. Leitungsbau		Formal: Zugänglichkeitsplan	Massstab: 1:2500	Massenheit: m
Bezeichnung: Mast 22 - Mast 27		Rottdersdorf - Sand		
Spannungsebene: 110-kV		Beziehung: 062		
Art/Gruppe: D / Lageplan	Datum: 01 / 04	Name: 66 Bl		
Zustell/Bil-Nr.: 310105	Gepr.: 12/2006	Version: 04.05.07		
Zustand: 06	Gepr.: 12/2006	Kick: 06 Bl		
Ident.: 06	Gepr.: 12/2006	Eigent.-Nr.: 06 Bl		
Änderung:	Datum:	Name: Ursprungsnummer:		
Zust:	Änderung:	Name: Ursprungsnummer:		

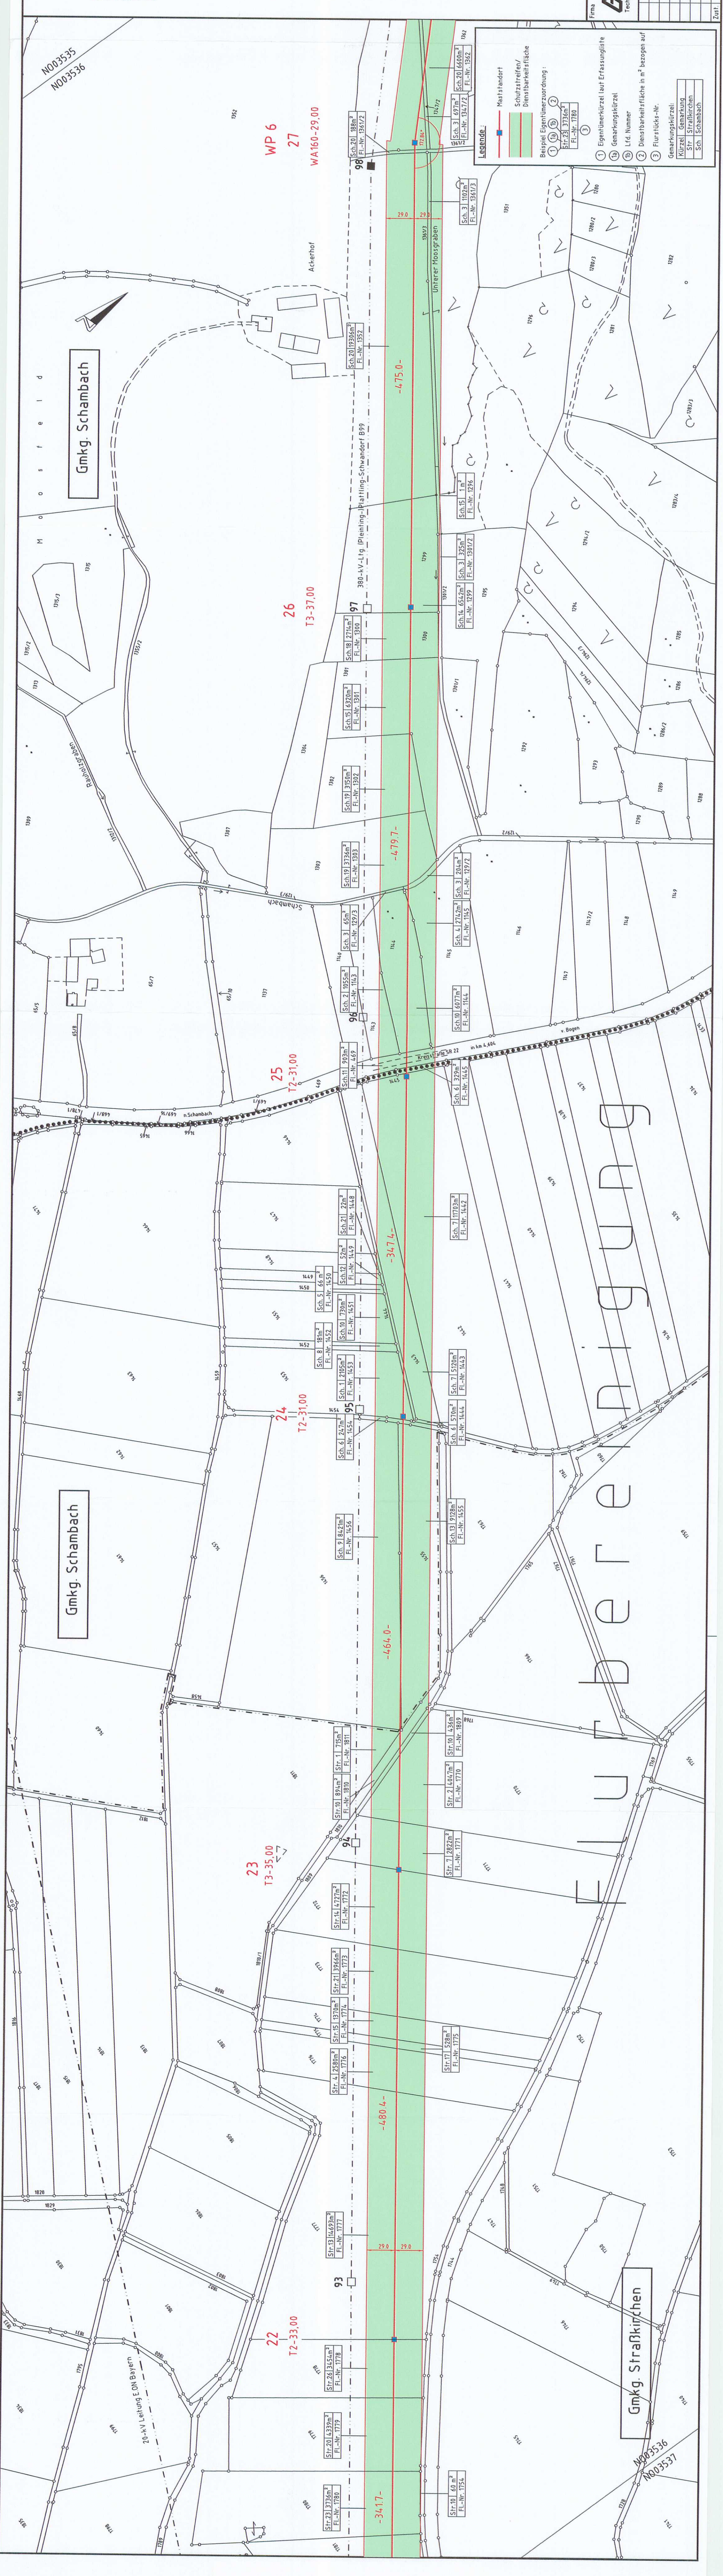

Legende:

- Maststandort
- Schutzstreifen/ Dienstbarkeitsfläche
- Eigenüberkürzel

Beispiel Eigenüberkürzel:

1	2	3
1	2	3
1	2	3

Beispiel Eigenüberkürzel (auf Erfassungslinie):

1	2	3
1	2	3
1	2	3

Beispiel Lfd. Nummer:

1	2	3
1	2	3
1	2	3

Beispiel Flurstücks-Nr.:

1	2	3
1	2	3
1	2	3

Beispiel Gemarkungskürzel:

1	2	3
1	2	3
1	2	3

Beispiel Dienstbarkeitsfläche in m² bezogen auf:

1	2	3
1	2	3
1	2	3

N003535
 N003536
 N003537