

Planfeststellungsunterlage  
 Bayreuth, E.ON Netz GmbH  
 26.07.07  
*ir. b. r.* *i. A. v. l.*

# LAGEPLAN

## 110-kV-Leitung Rottersdorf - Sand


Mast Nr. 33 - Mast Nr. 37

Maßstab 1:2500

Dienstbarkeitsflächen

| Gemarkung            | Gemeinde                | Landkreis                              |
|----------------------|-------------------------|--|
| Amselfing<br>Ittling | Aiterhofen<br>Straubing | Straubing - Bogen<br>Straubing - Bogen |

|   |                                |                   |
|---|--------------------------------|-------------------|
| Firma: <b>GESELLSCHAFT FÜR ELEKTRISCHE ANLAGEN LEITUNGSBAU SÜD GMBH</b><br>Technizentrum Abt. Leitungsplanung | Format: Maststab: 1:2500       | Masseinheit: m    |
| Zugehörigkeit: Rottersdorf - Sand   | Bezeichnung: Mast 32 - Mast 37 | Bezeichnung: 062  |
| Benennung: Mast 32 - Mast 37  | Spannungsebene: 110-kV         | Datum: 31.11.05   |
| Art/Gruppe: D / Lageplan  | Zustand: Version: 04.05.07     | Name: Balsen      |
| Kurzteil/Bl.Nr.: 01 / 06  | Ident.: Ursprungsnummer: -     | Gepr.: 12/2006    |
| Zust. Änderung  | Datum                          | Name              |
| e-on Netz   |                                | Eigen-Nr.: ZS-TL- |

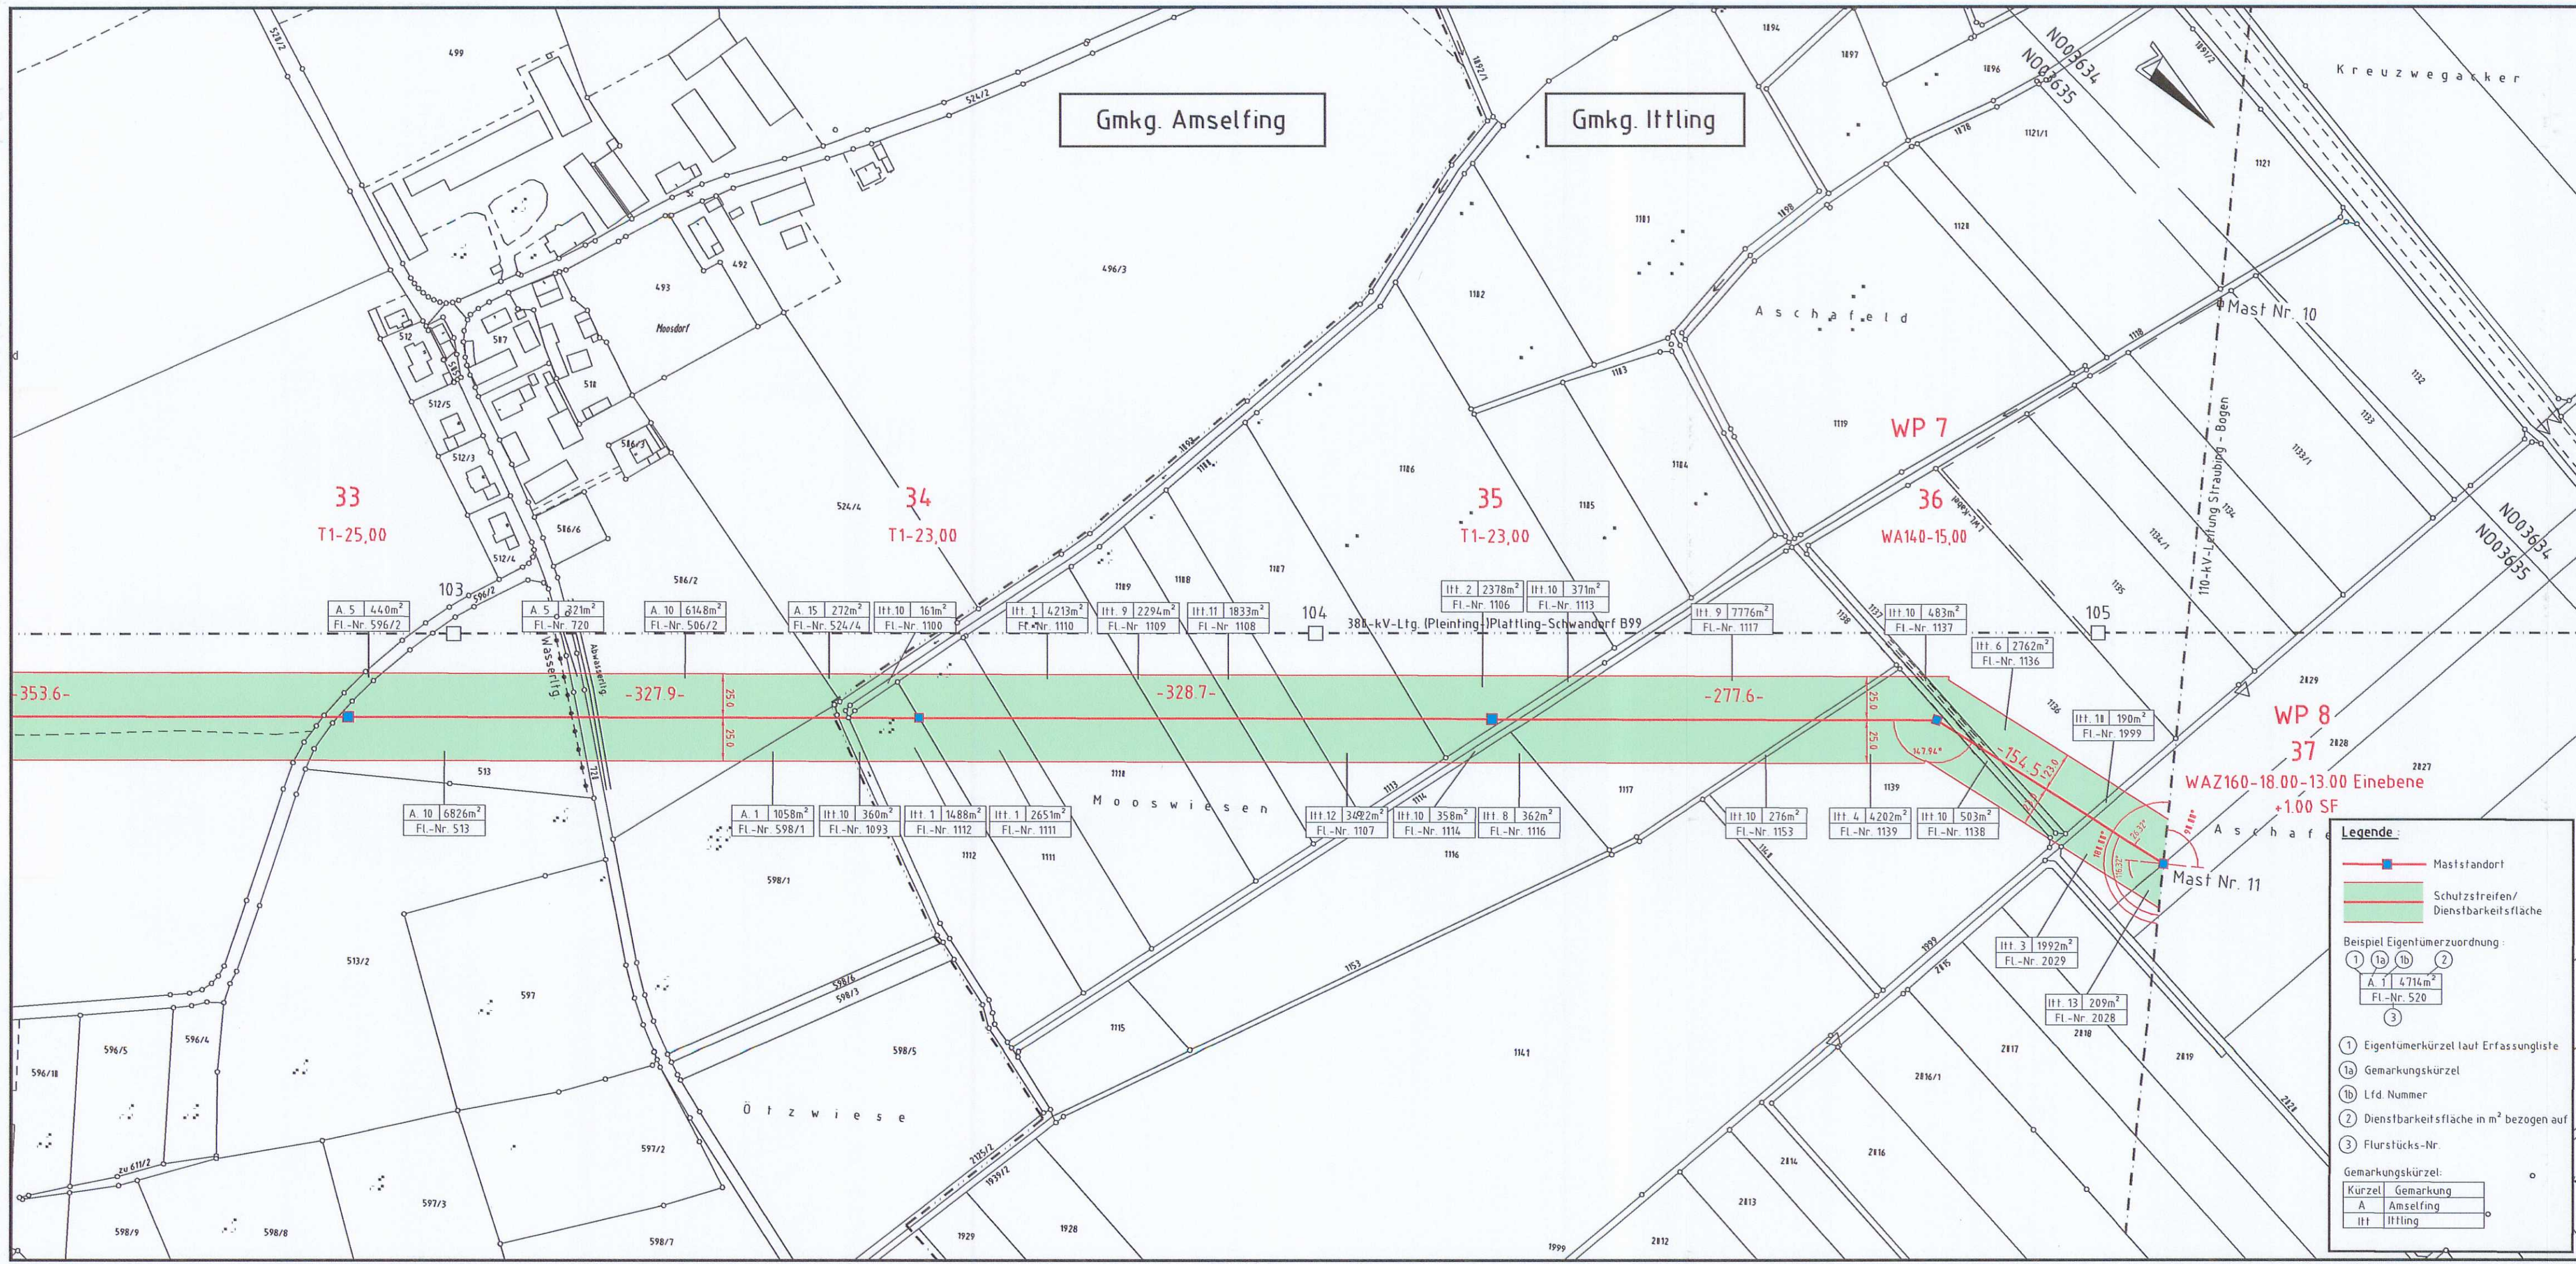

**Legende:**

- Maststandort
- Schulzstreifen/ Dienstbarkeitsfläche

Beispiel Eigentümerzuordnung:

① Eigentümerkürzel laut Erfassungliste  
 ①a Gemarkungskürzel  
 ①b Lfd. Nummer  
 ② Dienstbarkeitsfläche in m<sup>2</sup> bezogen auf  
 ③ Flurstücks-Nr.

Gemarkungskürzel:

|        |           |
|--------|-----------|
| Kürzel | Gemarkung |
| A      | Amselfing |
| Itt    | Ittling   |