


Speicherdatum: 10.04.2012 - Plotdatum: 13.04.2012

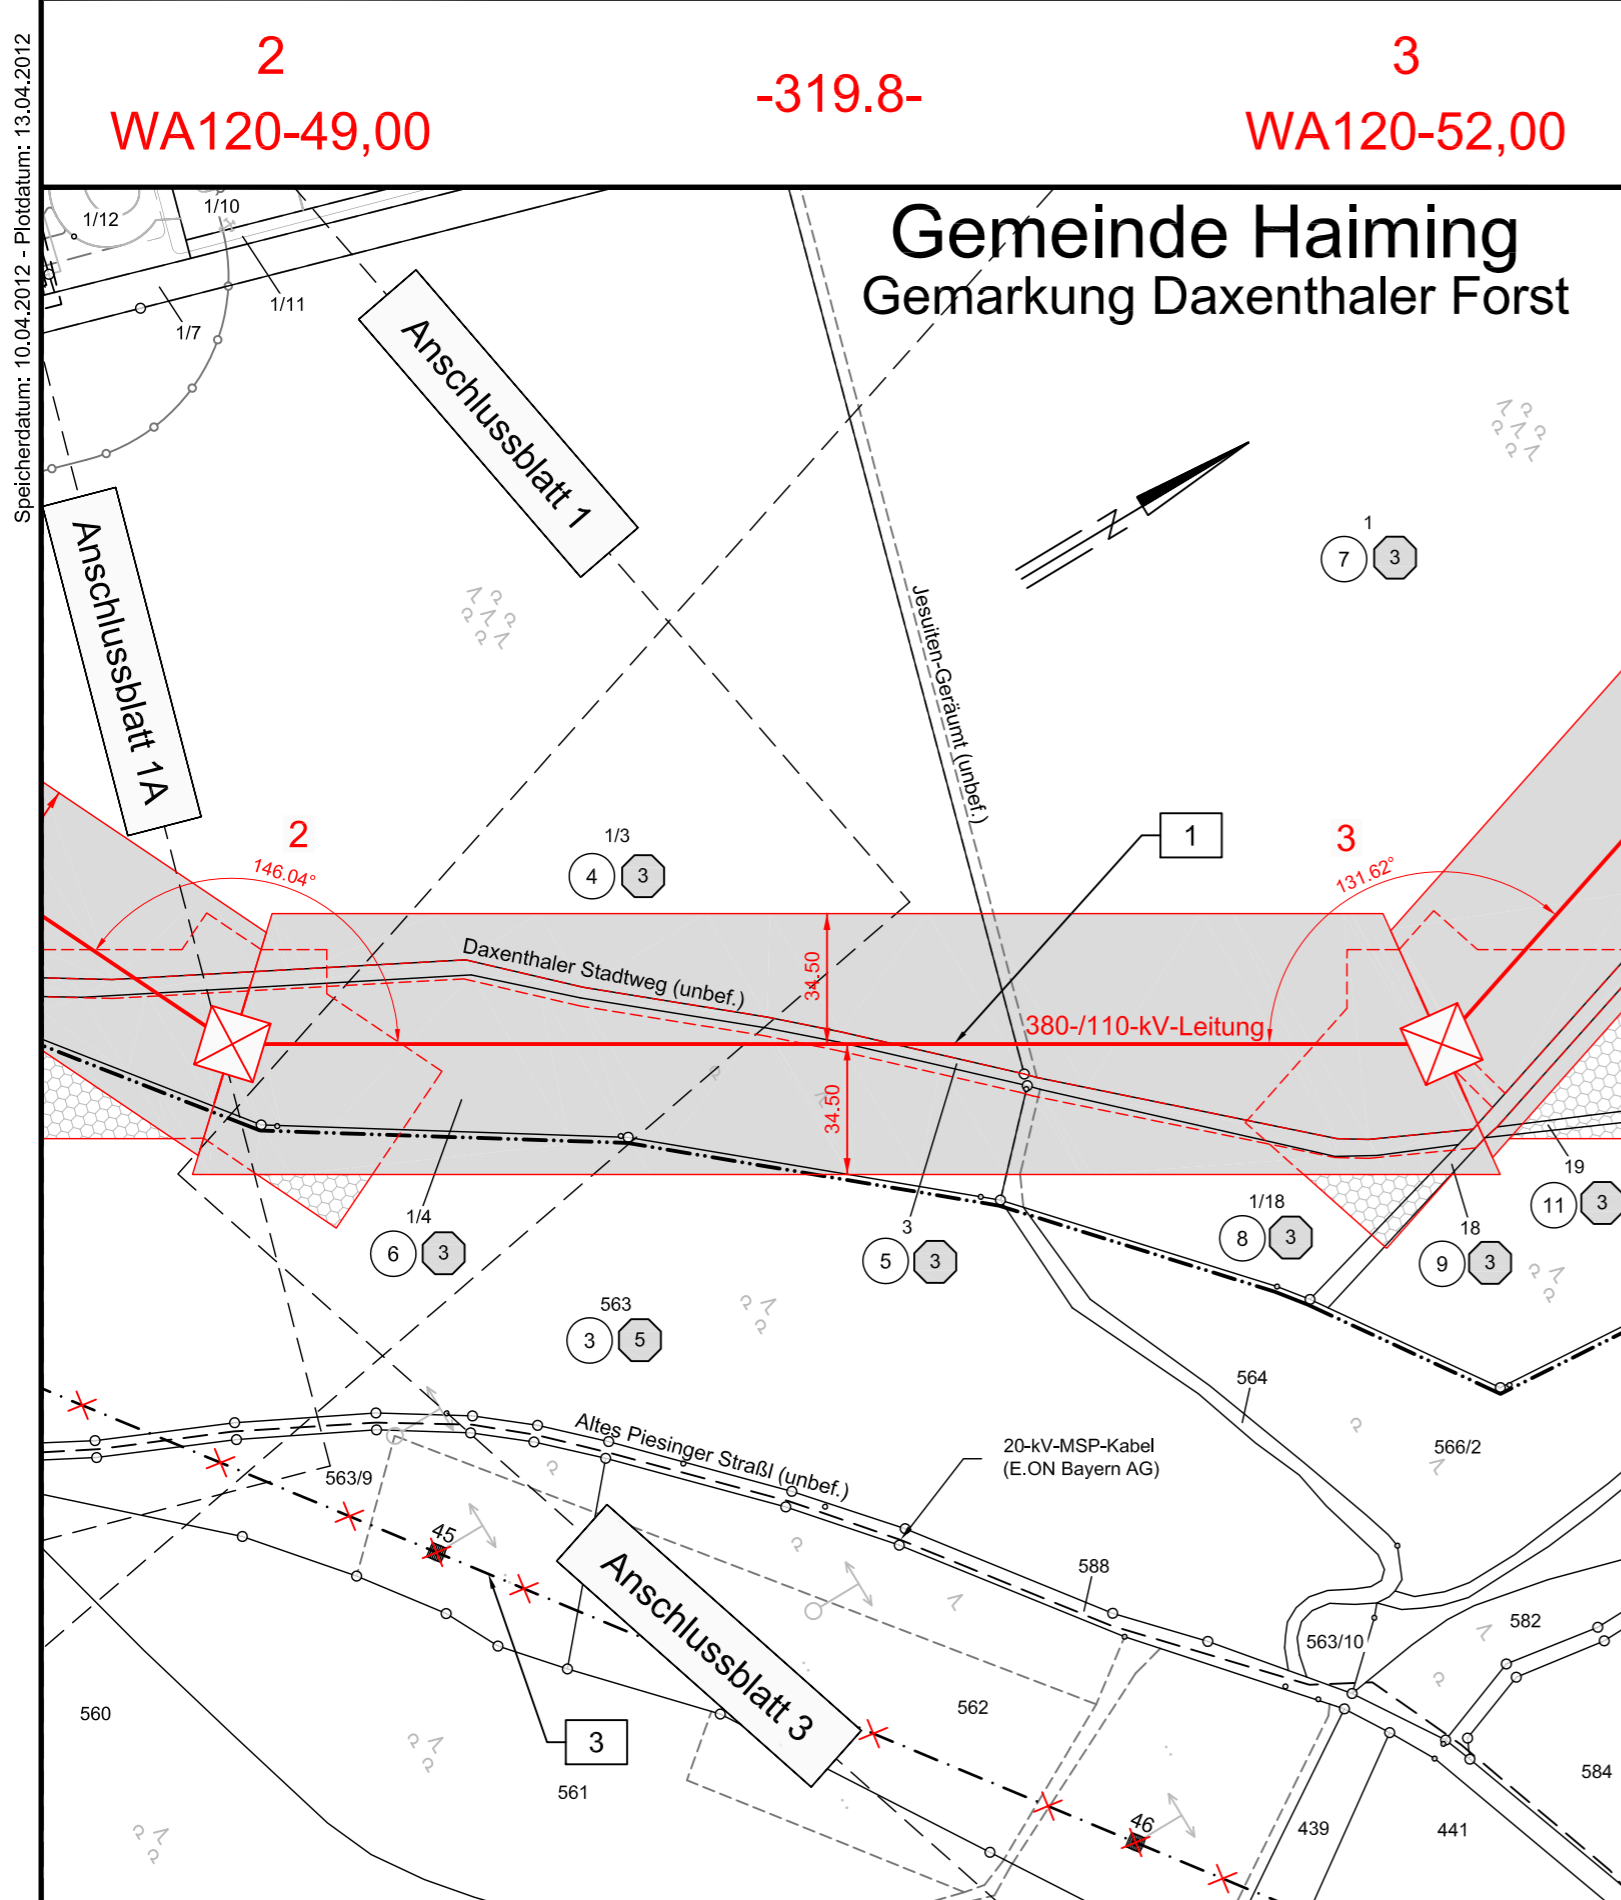

LP2_002-003.dwg

2 -319.8- 3
WA120-49,00 WA120-52,00

Gemeinde Haiming
Gemarkung Daxenthaler Forst

Gemeinde Haiming **Landkreis Altötting**
 Gemarkung Piesing

Unterlage 9.2




380-kV-Anschlussleitung KW Haiming - UW Simbach

Lageplan

Mast-Nr. 2 - Mast-Nr. 3

Legende:

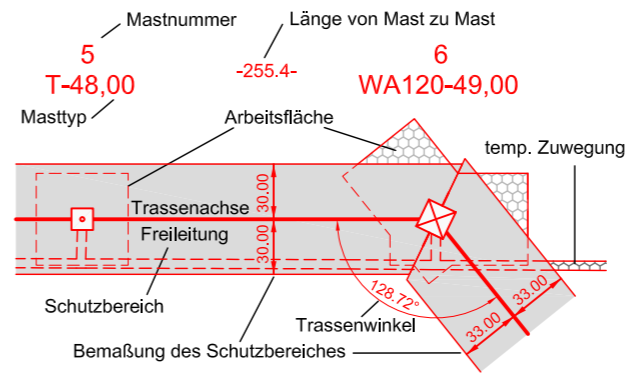

- 1 Bauwerksnummer
- 1 Eigentümer Schlüsselnummer
- 5 Grundstücksordnungsnummer
- 37 Flurstücksnummer
- ⊠ Abspannmast
- ◻ Tragmast

Grenzen:

- Land
- Kreis
- Stadt/Gem.
- Gemarkung
- Flur
- Flurstück
- Flurbereinigung
- Rückbau Hoch- und Mittelsp.-Ltg.

Vorhabensträgerin: **OMV Kraftwerk Haiming GmbH**
Haiminger Straße 1
D-84489 Burghausen

Generalplaner: **FICHTNER GmbH & Co. KG**
Sarweystraße 3
70191 Stuttgart

Planfeststellungsunterlage

Aufgestellt
Burghausen, 01.06.2012
Reland Vacha

Satzungsgemäß ausgelegt in der Zeit
vom
bis
Zeit und Ort der Auslegung sind vor Auslegung ortsüblich bekannt gemacht worden
Gemeinde:

Firma K2E K2 Engineering GmbH		Maßstab: 1:2000	Einheit: Meter
	Datum	Name	
	Bearb. 10.04.2012	Vocht	
	Gepr. 12.04.2012	Flemme	
	Zustand	Gültig	
	Org.-Einheit NAL	-	
Zust.	Änderung	Datum	Name
		Blatt:	2 / 30

Dienstsigel/Unterschrift

Planfeststellungsbehörde