


6  
WA120-49,00

-298.8-

7  
WA120-52,00

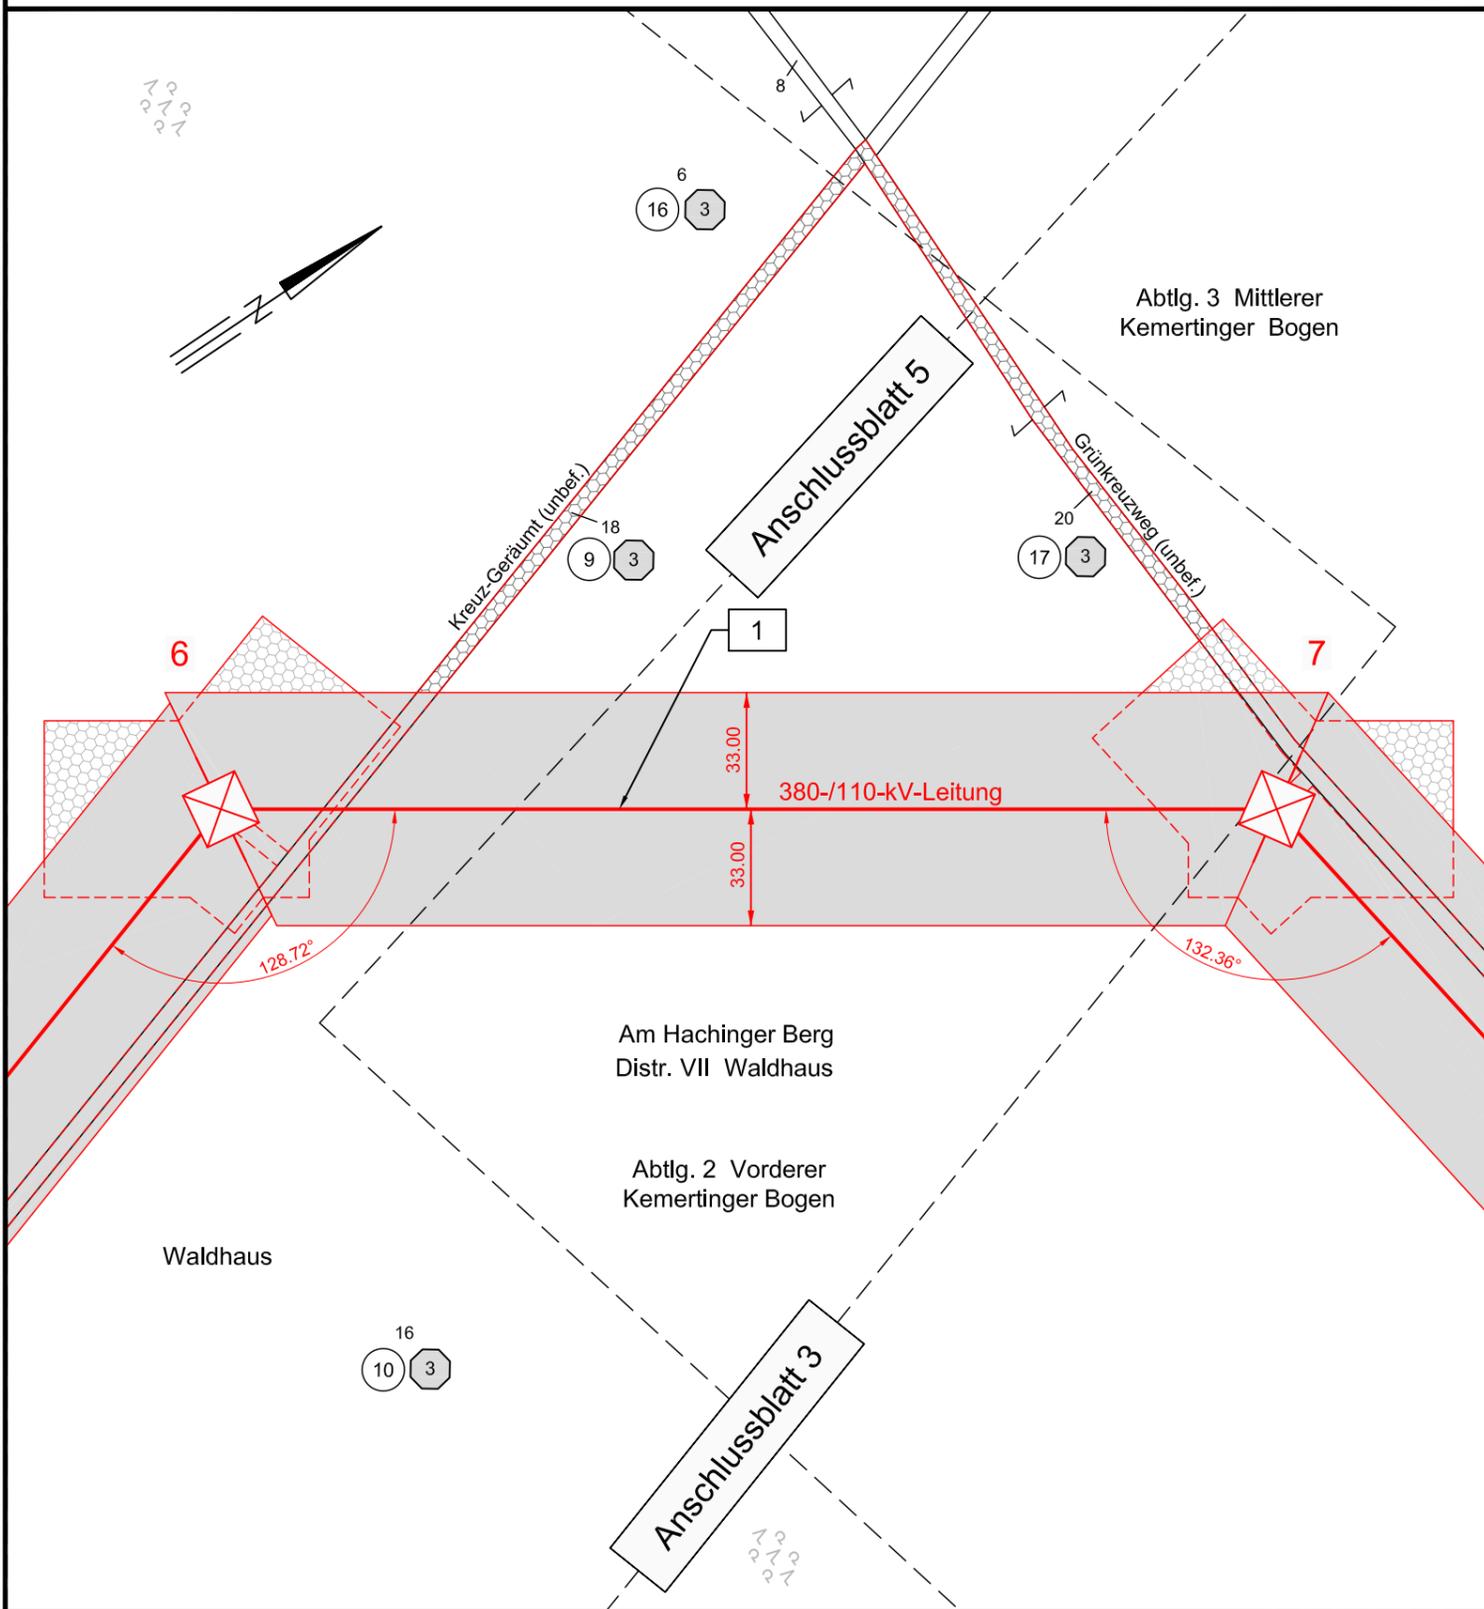

# Unterlage 9.2




## 380-kV-Anschlussleitung KW Haiming - UW Simbach

# Lageplan

Mast-Nr. 6 - Mast-Nr. 7

### Legende:

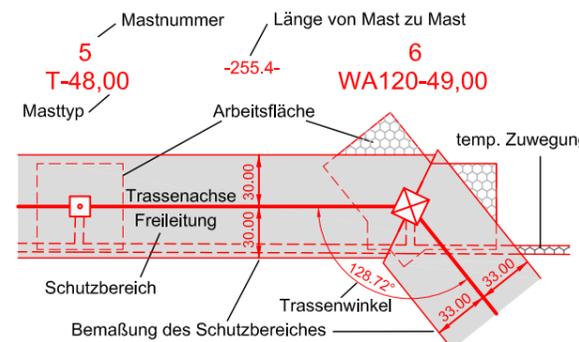

- 1 Bauwerksnummer
- 1 Eigentümer Schlüsselnummer
- 5 Grundstücksordnungsnummer
- 37 Flurstücksnummer
- ⊠ Abspannmast
- ◻ Tragmast

### Grenzen:

- Land
- Kreis
- Stadt/Gem.
- Gemarkung
- Flur
- Flurstück
- Flurbereinigung
- Rückbau Hoch- und Mittelsp.-Ltg.

Vorhabensträgerin: OMV Kraftwerk Haiming GmbH  
Haiminger Straße 1  
D-84489 Burghausen

Generalplaner: **FICHTNER** GmbH & Co. KG  
Sarweystraße 3  
70191 Stuttgart

## Planfeststellungsunterlage

Aufgestellt Burghausen, 01.06.2012

*Robert Voch*

Satzungsgemäß ausgelegt in der Zeit vom ..... bis .....  
Zeit und Ort der Auslegung sind vor Auslegung ortsüblich bekannt gemacht worden  
Gemeinde: .....

Firma: K2E  
K2 Engineering GmbH  
Maßstab: 1:2000  
Einheit: Meter

Dienstsigel/Unterschrift .....

Planfeststellungsbehörde

	Datum	Name
Bearb.	10.04.2012	Vocht
Gepr.	12.04.2012	Flemme
Zustand		Gültig
Org.-Einheit	NAL	-

Landkreis Altötting

Gemeinde Haiming  
Gemarkung Daxenthaler Forst