

Unterlage 9.2




380-kV-Anschlussleitung KW Haiming - UW Simbach


Lageplan

Mast-Nr. 10 - Mast-Nr. 13

Legende:

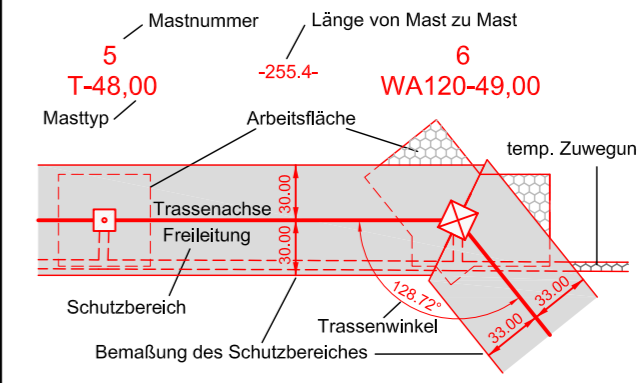

Grenzen:

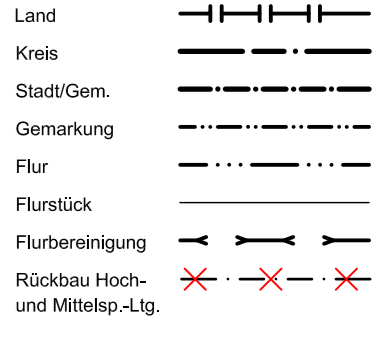

- 1 Bauwerksnummer
- 2 Eigentümer Schlüsselnummer
- 3 Grundstücksordnungsnummer
- 37 Flurstücksnummer
- 4 Abspannmast
- 5 Tragmast

Vorhabensträgerin: **OMV Kraftwerk Haiming GmbH**
Haiminger Straße 1
D-84489 Burghausen

Generalplaner: **FICHTNER GmbH & Co. KG**
Sarweystraße 3
70191 Stuttgart

Planfeststellungsunterlage

Aufgestellt
Burghausen, 01.06.2012
Roland Vack

Satzungsgemäß ausgelegt in der Zeit
vom
bis
Zeit und Ort der Auslegung sind vor Auslegung ortsüblich bekannt gemacht worden
Gemeinde:

Firma: **K2E**
K2 Engineering GmbH

Maßstab: **1:2000**

Einheit: **Meter**

Datum	Name
Bearb. 10.04.2012	Vocht
Gepr. 12.04.2012	Flemme
Zustand	Gültig
Org.-Einheit NAL	-

Dienstsigel/Unterschrift

Zust.	Änderung	Datum	Name

Blatt: 6 / 30

Landkreis Altötting

Gemeinde Haiming
Gemarkung Piesing