


Speicherdatum: 12.07.2012 - Plotdatum: 16.07.2012

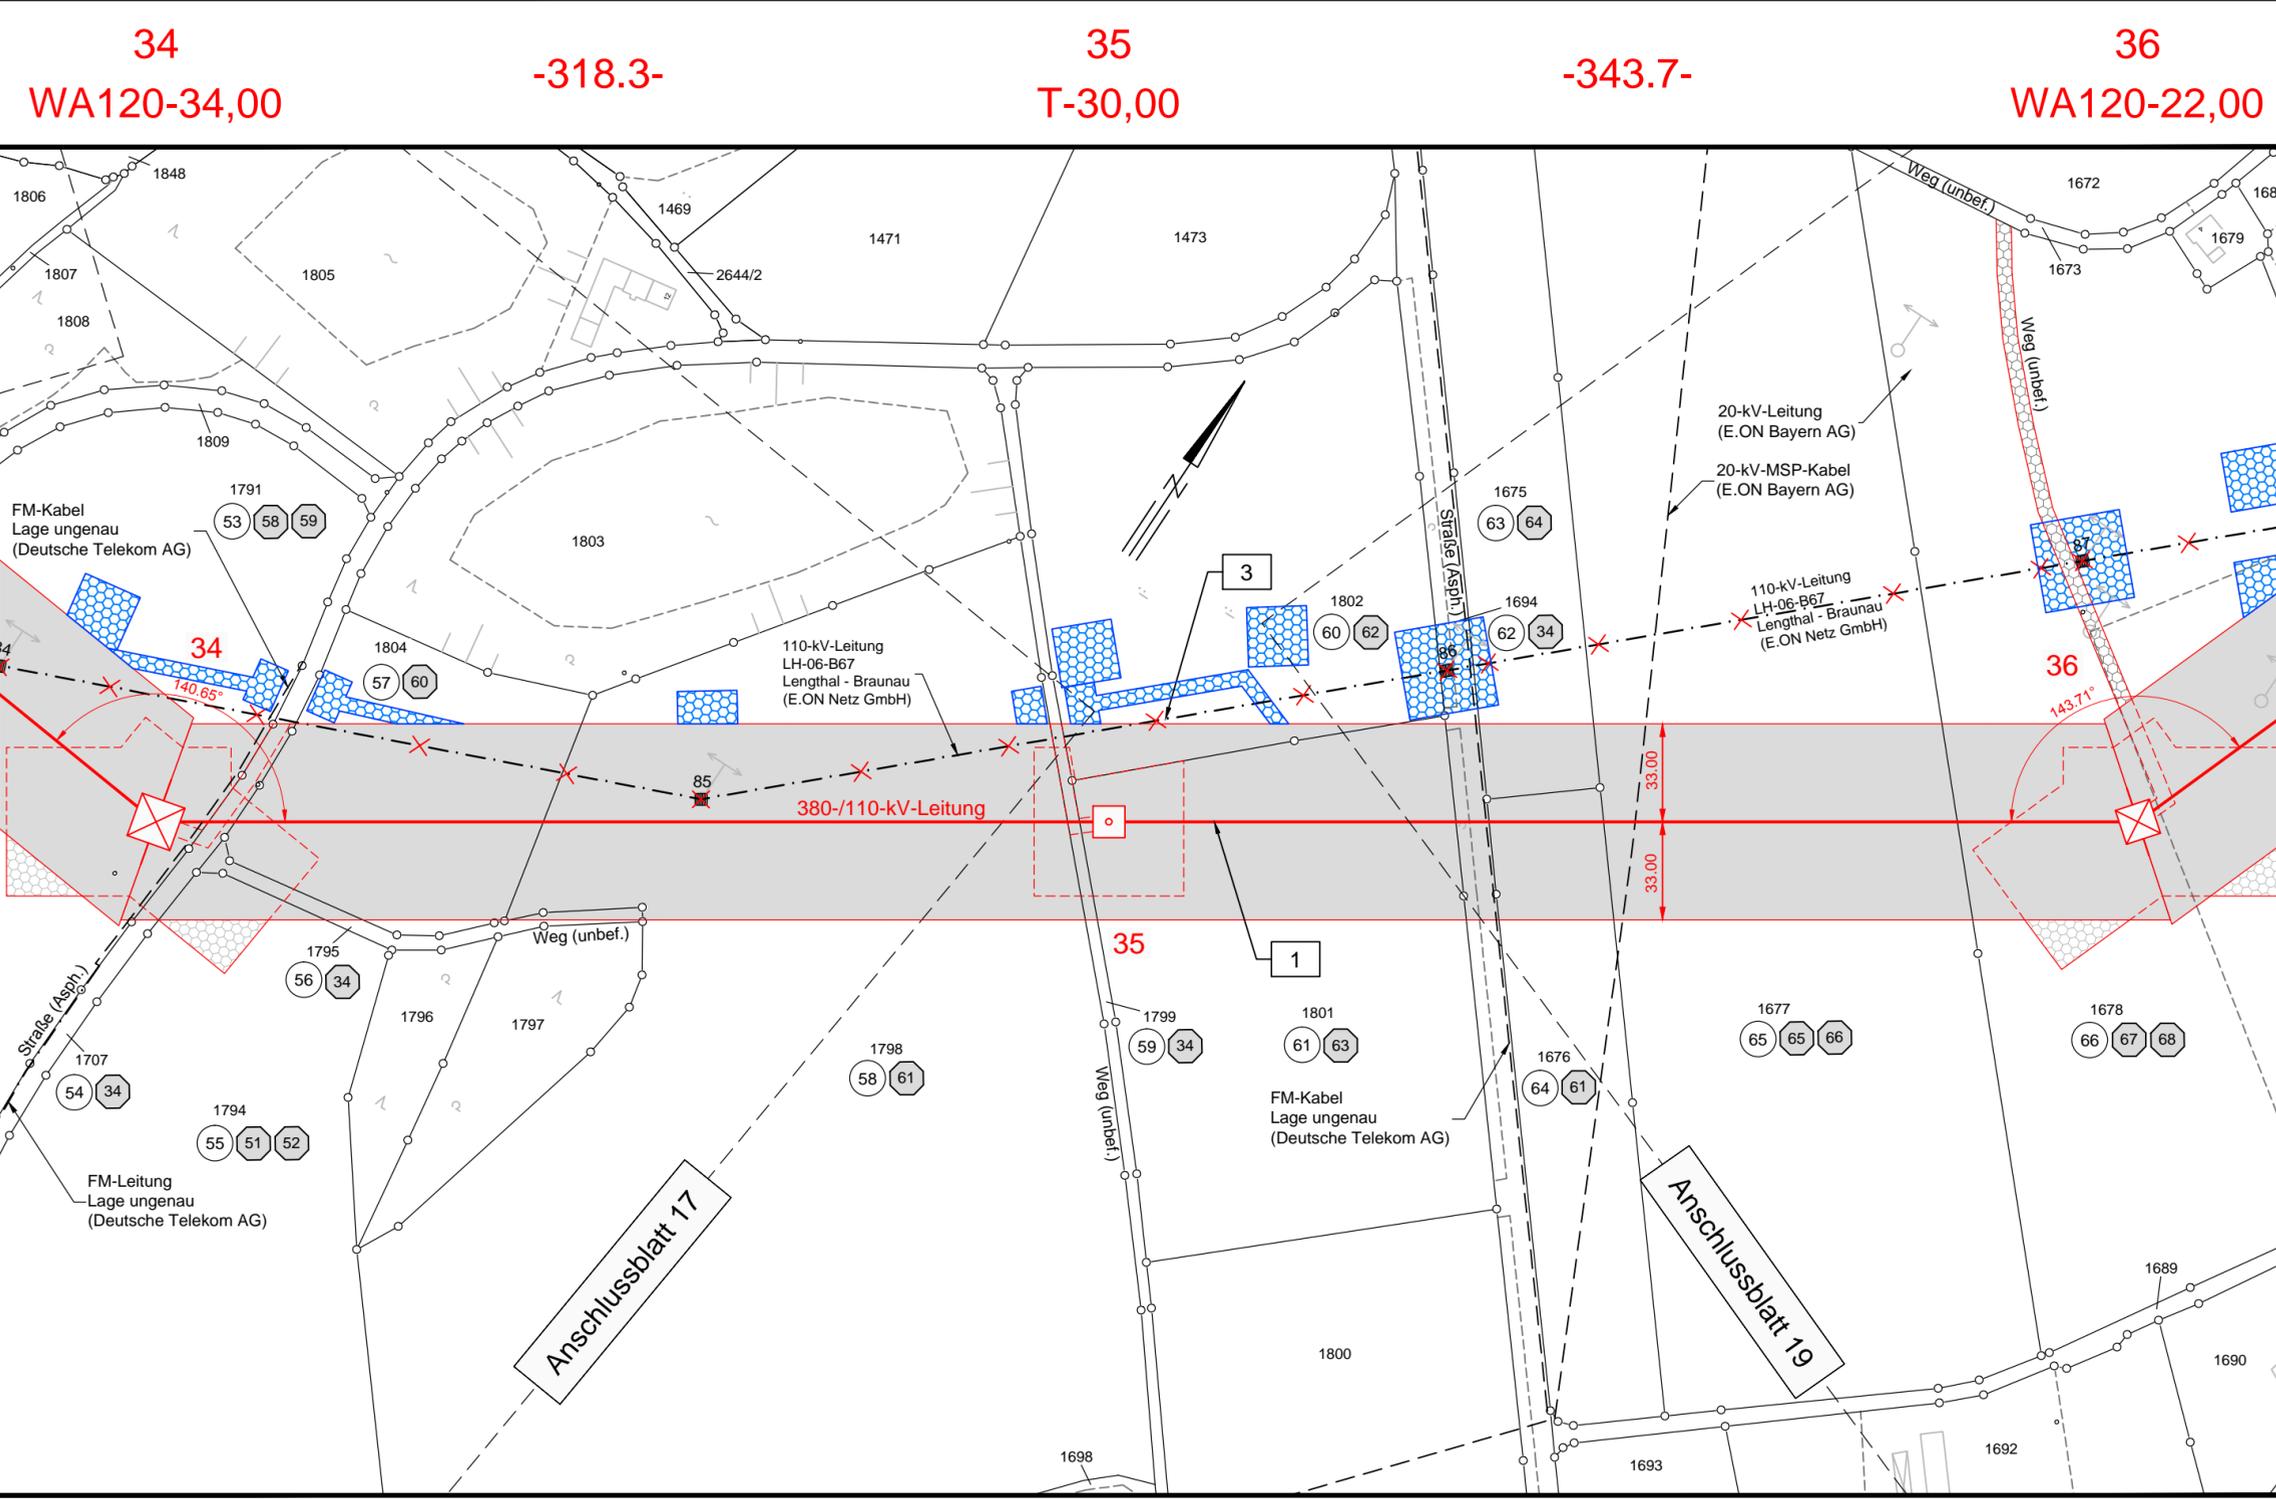


## 380-kV-Anschlussleitung KW Haiming - UW Simbach

### Sonderlageplan Provisorium

Mast-Nr. 34 - Mast-Nr. 36

#### Legende:

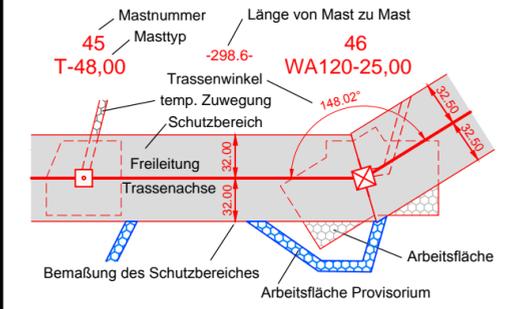

#### Grenzen:

- Land
- Kreis
- Stadt/Gem.
- Gemarkung
- Flur
- Flurstück
- Flurbereinigung
- Rückbau Hoch- und Mittelsp.-Ltg.

- 1 Bauwerksnummer
- 1 Eigentümer Schlüsselnummer
- 5 Grundstücksordnungsnummer
- 37 Flurstücksnummer
- ⊗ Abspannmast
- ⊠ Tragmast

Vorhabensträgerin: OMV Kraftwerk Haiming GmbH  
Haiminger Straße 1  
D-84489 Burghausen

Generalplaner: **FICHTNER** GmbH & Co. KG  
Sarweystraße 3  
70191 Stuttgart

#### Planfeststellungsunterlage

Aufgestellt  
Burghausen, .....01.06.2012.....  
*Roberto Voch*

Satzungsgemäß ausgelegen in der Zeit  
vom .....  
bis .....

Zeit und Ort der Auslegung sind vor Auslegung ortsüblich bekannt gemacht worden

Gemeinde: .....

Firma  
**K2E**  
K2 Engineering GmbH

Maßstab:  
1:2000

Einheit:  
Meter

| Datum             | Name   |
|-------------------|--------|
| Bearb. 10.04.2012 | Vocht  |
| Gep. 12.04.2012   | Flemme |
| Zustand           | Gültig |
| Org.-Einheit NAL  | -      |

Dienstsiegel/Unterschrift .....

Planfeststellungsbehörde

Landkreis Rottal-Inn

Gemeinde Kirchdorf a.Inn  
Gemarkung Kirchdorf a.Inn

SLP18\_034-036.dwg