


G1 Wiederherstellung vorübergehend inanspruchgenommener Wald und sonstiger Gehölzflächen


Die Baufelder für die Neuerrichtung von Maststandorten und / oder anlagebedingten Höhenbeschränkungen innerhalb von geschlossenen Waldbeständen bzw. benachbart zu sonstigen Gehölzstrukturen, erfordern einen vorübergehenden Einschlag des Gehölzbestandes bzw. die Entnahme von Einzelgehölzen. Nach Abschluss der Baubarbeiten werden die ursprünglich mit Gehölzen bestockten Flächen durch die Pflanzung von standortgerechten, heimischen Laubgehölzen unter Berücksichtigung zulässiger Wuchshöhen wieder hergestellt.

S5 Vermeidung von Stromschlagopfern durch die Verwendung von Vogelabweisern

Alle Masten werden konstruktiv so ausgeführt, dass eine Stromschlaggefahr für die Avifauna durch die Überbrückung stromführender Leiterseile und Mastgestänge ausgeschlossen werden kann. Um eine theoretische Stromschlaggefahr durch den Kontakt anstehender Großvögel zu vermeiden, werden die Traversensenden mit Buschelabweisern ausgestattet. Dadurch wird ein Ansitzen effektiv unterbunden und Stromschlagopfer damit vermieden. Die Montage der Buschelabweiser erfolgt an allen Traversensenden der Masten, die sich in Bereichen mit höchster, sehr hoher und hoher avifaunistischer Bedeutung befinden.

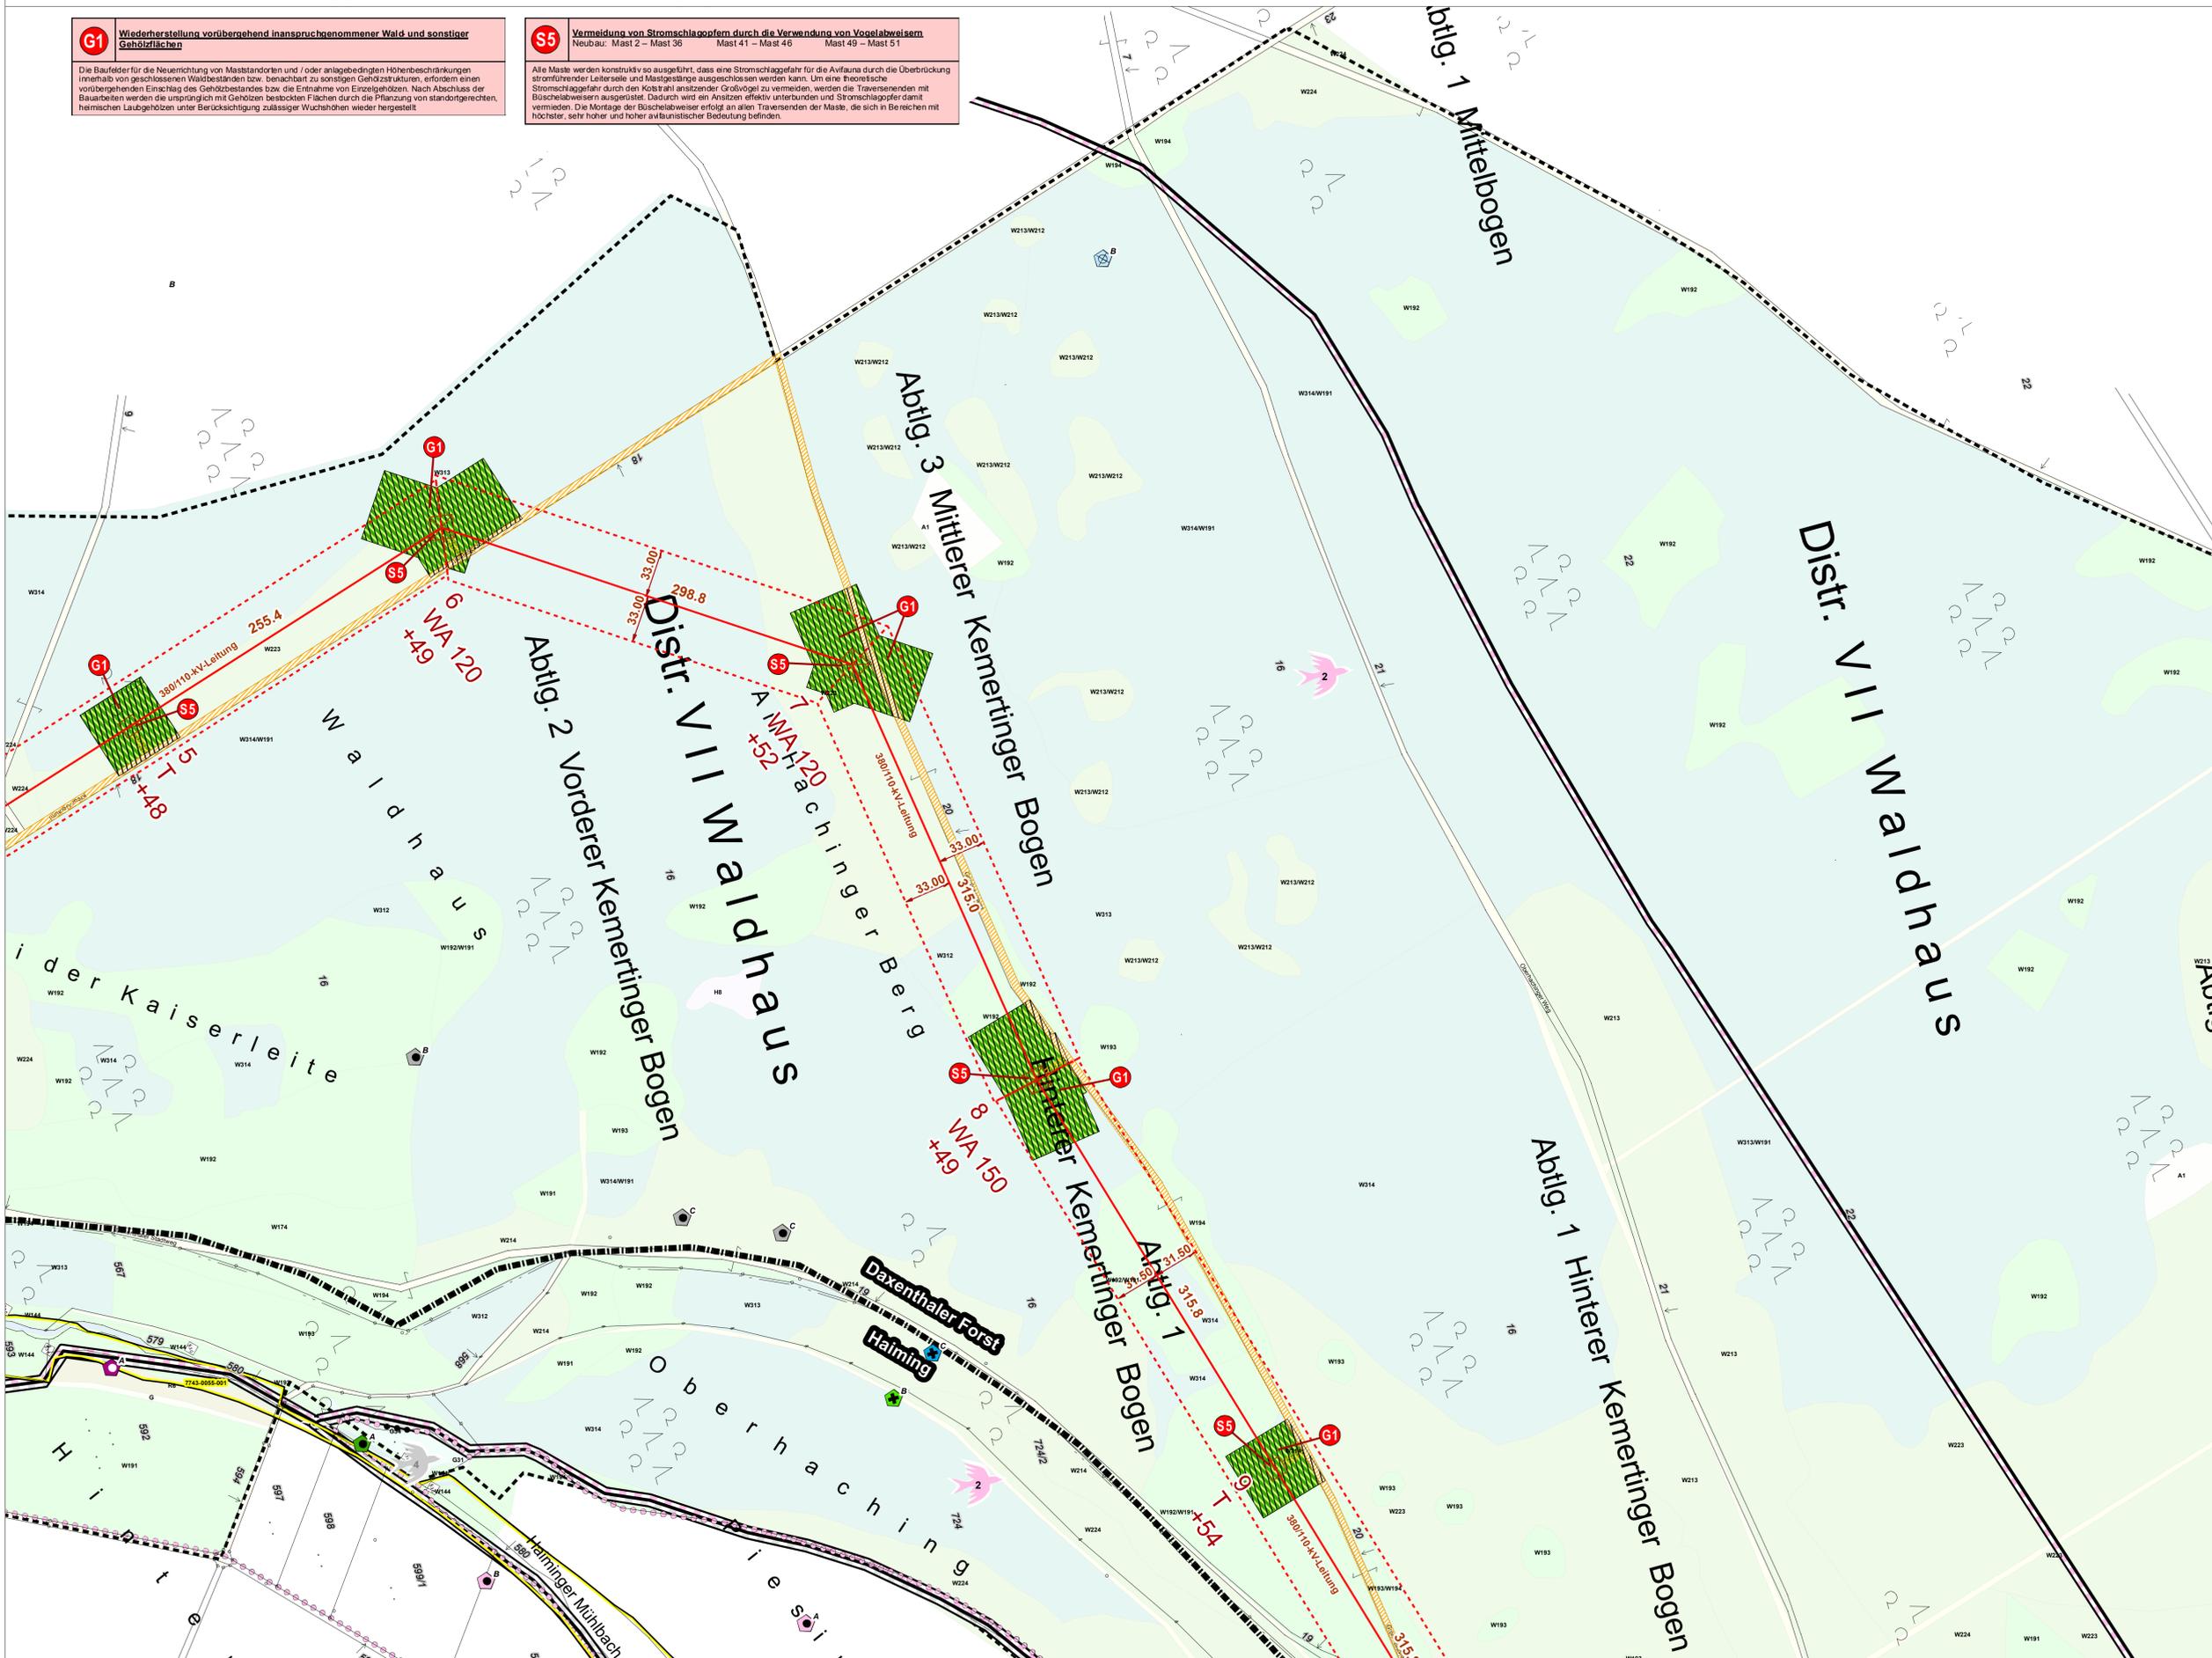

Blatt 02/14

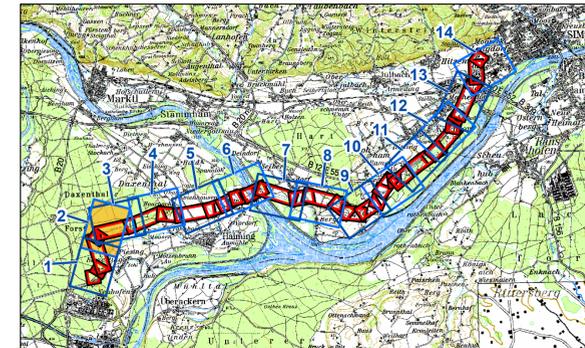

- Quelle: Topkarte 1:100.000, Bayerische Vermessungsverwaltung
- EP 00 = Blattschnittnummer Maßstab 1:2.000 Eger & Partner
 - TP 00-01 = Beinhaltende Blattschnittnummern der technischen Planung Maßstab 1:2.000 (vollständig und/oder angeschnitten) in den Blattschnitten von Eger & Partner
- | | |
|-----------------|------------------|
| EP 1 = TP 1-4 | EP 8 = TP 13-16 |
| EP 2 = TP 3-7 | EP 9 = TP 15-20 |
| EP 3 = TP 4-7 | EP 10 = TP 19-23 |
| EP 4 = TP 6-8 | EP 11 = TP 21-24 |
| EP 5 = TP 7-10 | EP 12 = TP 23-27 |
| EP 6 = TP 9-13 | EP 13 = TP 24-29 |
| EP 7 = TP 11-15 | EP 14 = TP 27-30 |

Unterlage Nr. 13.2.3



380-KV-Anschlussleitung
KW Haiming - UW Simbach

Landschaftspflegerischer
Begleitplan
- Lageplan der
landschaftspflegerischen
Massnahmen -

1:2.000 Blatt 2 / 14

Vorbereitend: OMV Kraftwerk Haiming GmbH, Haiminger Straße 1, D-84489 Burghausen
Generalplaner: FICHTNER GMBH & Co. KG, Sarweystraße 3, 70191 Stuttgart

Planfeststellungsunterlage

Aufgestellt: Burghausen, 01.06.2012
Zust.: *Robert Wache*

Firma: EGER & PARTNER, Austraße 35, 86153 Augsburg	Maßstab: 1:2000	Einheit: Meter	Dienststempel/Unterschrift: _____
Datum: 14.05.2012	Name: Klöber		
Gepr.: 14.05.2012	Name: Dingler		
Zustand: Org.-Einheit NAL			
Blatt: 02/14			