


### Zeichenerklärung

	Einschnittsböschung Fahrbahn Fußstreifen Fahrbahn Dämmböschung		Waldfläche
	Weg bit. / geschottert		Gewässer
	Entwässerungsgraben		mHGW = Grundwassergleichen 'Pockinger Heide' + 1m bei Mittelwasserstand
	Lärmschutzwall		Überschwemmungsgrenze
	Hoch- bzw. Tiefpunkt		Nummer im Bauwerksverzeichnis Neubau A 94
	Querneigung der Fahrbahn		Nummer im Bauwerksverzeichnis Verlegung St 2110
	Bestand Straße und Topographie		
	Bestand Neben- und Wohngebäude		
	Flurstücksgrenze mit Flurnummer		
	Flurstücksgrenze nicht abgemarkt mit Flurnummer		
	Nutzungsartengrenze		
	Gemarkungsgrenze		
	Gemeindegrenze		

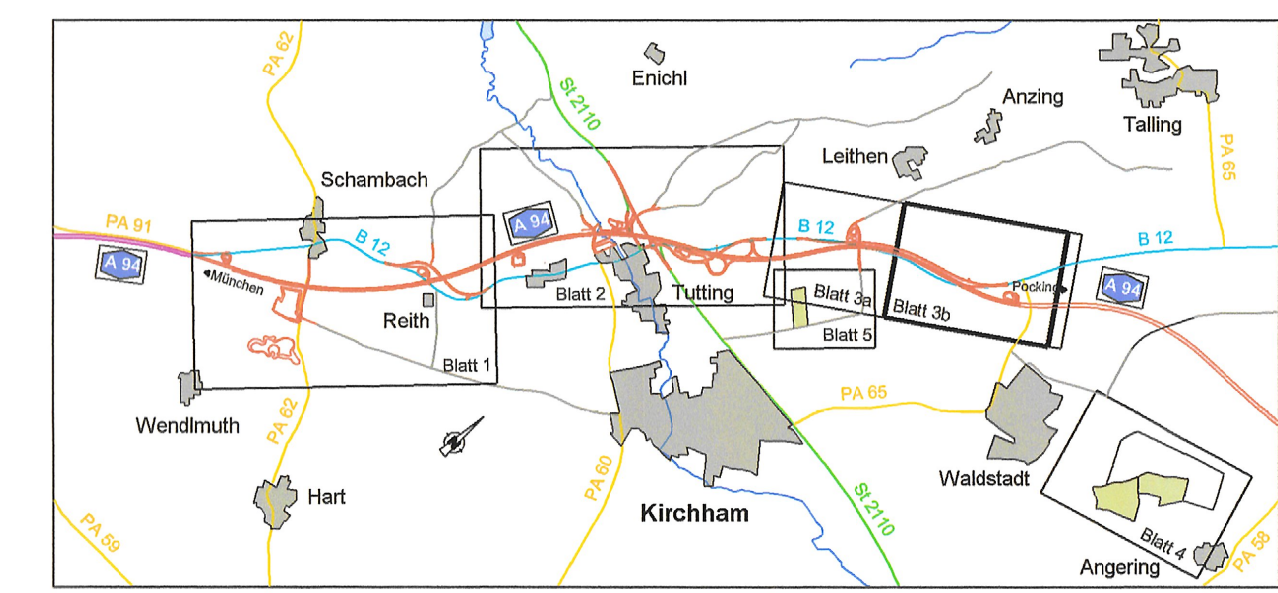

Nr.	Art der Änderung	Datum	Name

Freistaat Bayern Autobahndirektion Südbayern <small>Siedlstr. 7-11, 80335 München, Tel. 089 54532-0, Fax 089 54532-200, E-Mail poststelle@abd.sdb.bayern.de</small>				Unterlage 7.1 Blatt Nr. 3b Datum Zeichen
<b>Planfeststellung</b> <b>A 94 Simbach - Pocking (A 3)</b> <b>Neubau</b> <b>Malching - Kirchham</b> Bau-km 20+300 bis Bau-km 26+275 <b>mit Verlegung der St 2110</b> <b>bei Moos / Tutting</b> Bau-stab 0+000 bis Bau-km 0+920		bearbeitet 4121 Jan. 13 Letica gezeichnet 4126 Jan. 13 Seim geprüf 412 Jan. 13 Dr. Wechsler 41 Jan. 13 Kamischke	<b>Lageplan</b> von Bau-km 25+300 bis Bau-km 26+500 (BAB A 94) vorl. Verkehrsführung Maßstab 1 : 2000	
Aufgestellt: München, den 31.01.2013 Autobahndirektion Südbayern  Peiker, Ltd. Baudirektor		Festgestellt gem. § 17 FStRG durch Beschluss vom <u>27.08.15</u> Nr. <u>32-4354.11-81A.94</u> Regierung von Niederbayern Landshut, 27.08.15  Edhofer Ltd. Regierungsdirektor		
<small>Projekt Geobasisdaten: © Bayerische Vermessungsverwaltung (Darstellung der Flurkarte als Eigentumsnachweis nicht geeignet) Plotdatum: 06.02.2013</small>				