


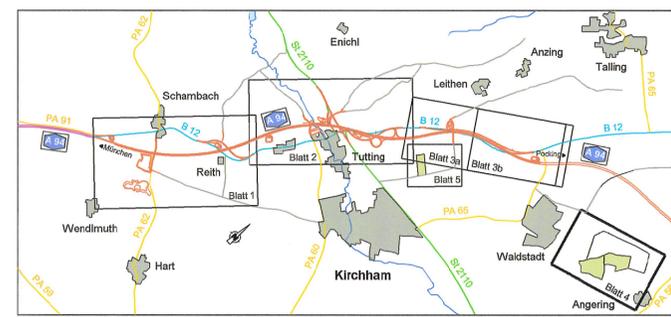

### Zeichenerklärung

	Einschnittsboschung Fahrbahn Fußstreifen Fahrbahn Dammboschung		Waldfläche
	Weg bit / geschottert		Gewässer mHGW = Grundwassereichen 'Pockinger Heide' + 1m bei Mittelwasserstand
	Entwässerungsgraben		Überschwemmungsgrenze
	Lärmschutzwall		Numer im Bauwerksverzeichnis Neubau A 94 Numer im Bauwerksverzeichnis Verlegung St 2110
	Hoch- bzw. Tiefpunkt		
	Querneigung der Fahrbahn		
	Bestand Straße und Topographie		
	Bestand Neben- und Wohngebäude		
	Flurstücksgrenze mit Flurnummer		
	Flurstücksgrenze nicht abgemarkt mit Flurnummer		
	Nutzungsartengrenze		
	Gemarkungsgrenze		
	Gemeindegrenze		



Nr.	Art der Änderung	Datum	Name

Freistaat Bayern Autobahndirektion Südbayern <small>Seidestraße 7-11, 80335 München, Tel. 089/54553-0, Fax 089/54552-200, E-Mail: poststelle@abd.sbv.bayern.de</small>				Unterlage 7.1 Blatt Nr. 4 Datum Zeichen
<b>Planfeststellung</b> <b>A 94 Simbach - Pocking (A 3) Neubau Malching - Kirchham</b> Bau-km 20+300 bis Bau-km 26+275 <b>mit Verlegung der St 2110 bei Moos / Tutting</b> Bau-km 0+000 bis Bau-km 0+920	bearbeitet 4121 gezeichnet 4126 geprüft 412 41	Jan. 13 Jan. 13 Jan. 13 Jan. 13	Letica Seim Dr. Wechsler Kamischke	
<b>Lageplan</b> Ausgleichsmaßnahme A 5 Maßstab 1 : 2000				
Aufgestellt: München, den 31.01.2013 Autobahndirektion Südbayern   Peiker, Ltd. Baudirektor	Festgestellt gem. § 17 FStrG durch Beschluss vom <u>27. 08. 15</u> Nr. <u>32-4354. M-8 1A 94</u>  Regierung von Niederbayern Landshut, 27. 08. 15   Edhofer Ltd. Regierungsdirektor			
<small>Projekt: Geobasisdaten: © Bayerische Vermessungsverwaltung (Darstellung der Flurkarte als Eigentumsnachweis nicht geeignet) Datum: 05.02.2013</small>				