

E1-St Ersatzmaßnahme zur Sicherung der Funktionsfähigkeit des Naturhaushaltes K 4



Neuanlage von Laubmischwald mit Magerwiese und Obstbäumen nordwestlich von Rothalmünster

Ziel / Begründung der Maßnahme:
 Ersatzmaßnahme zur Sicherung der Funktionsfähigkeit des Naturhaushaltes:
 - Ersatzmaßnahme für Beeinträchtigungen der Arten- und Biotopausstattung, von Funktionsbeziehungen im Talaustritt des Kößlamer Baches sowie der Schutzgüter Boden und Wasser
 - Erhaltung des Waldes nach Art. 9 BayWaldG im Isar-Inn-Hügelland

Maßnahmenbeschreibung:
 - Anlage von Mischwaldbeständen (Buche, Edellaubholz) mit offenem Waldrand im Anschluss an bestehende Waldflächen
 - Aufbau von gestuften Waldmänteln mit Obstgehölzen und Sträuchern, Entwicklung von Krautsäumen durch natürliche Sukzession nach Initialansaat
 - Pflanzung von Obstbäumen im Randbereich der Fläche
 - Abschieben des Oberbodens auf der für Magerrasenentwicklung vorgesehenen Fläche; Ausbringung von autochthonem Saatgut von Magerrasen-Spenderflächen aus der Umgebung bzw. dem Naturraum; Pflege durch Mahd oder Beweidung ein- bis zweimal im Jahr
 - Für Gehölzpflanzungen werden gebietsheimische Gehölze aus der Herkunftsregion "Tertiärhügelland, Schotterplatten und Schwäbisch-Bayerische Jungmoränenlandschaft" verwendet. Ansaaten erfolgen mit standortgerechten Saatgutmischungen, soweit erhältlich aus autochthonen oder gebietsheimischen Beständen.

Gesamtfläche: 0,93 ha
anrechenbar bzgl. Naturschutzrecht: 0,93 ha
anrechenbar bzgl. Waldrecht: 0,42 ha

Pacher Holz
 130/3
 130/4
 125
 530
 Lageln

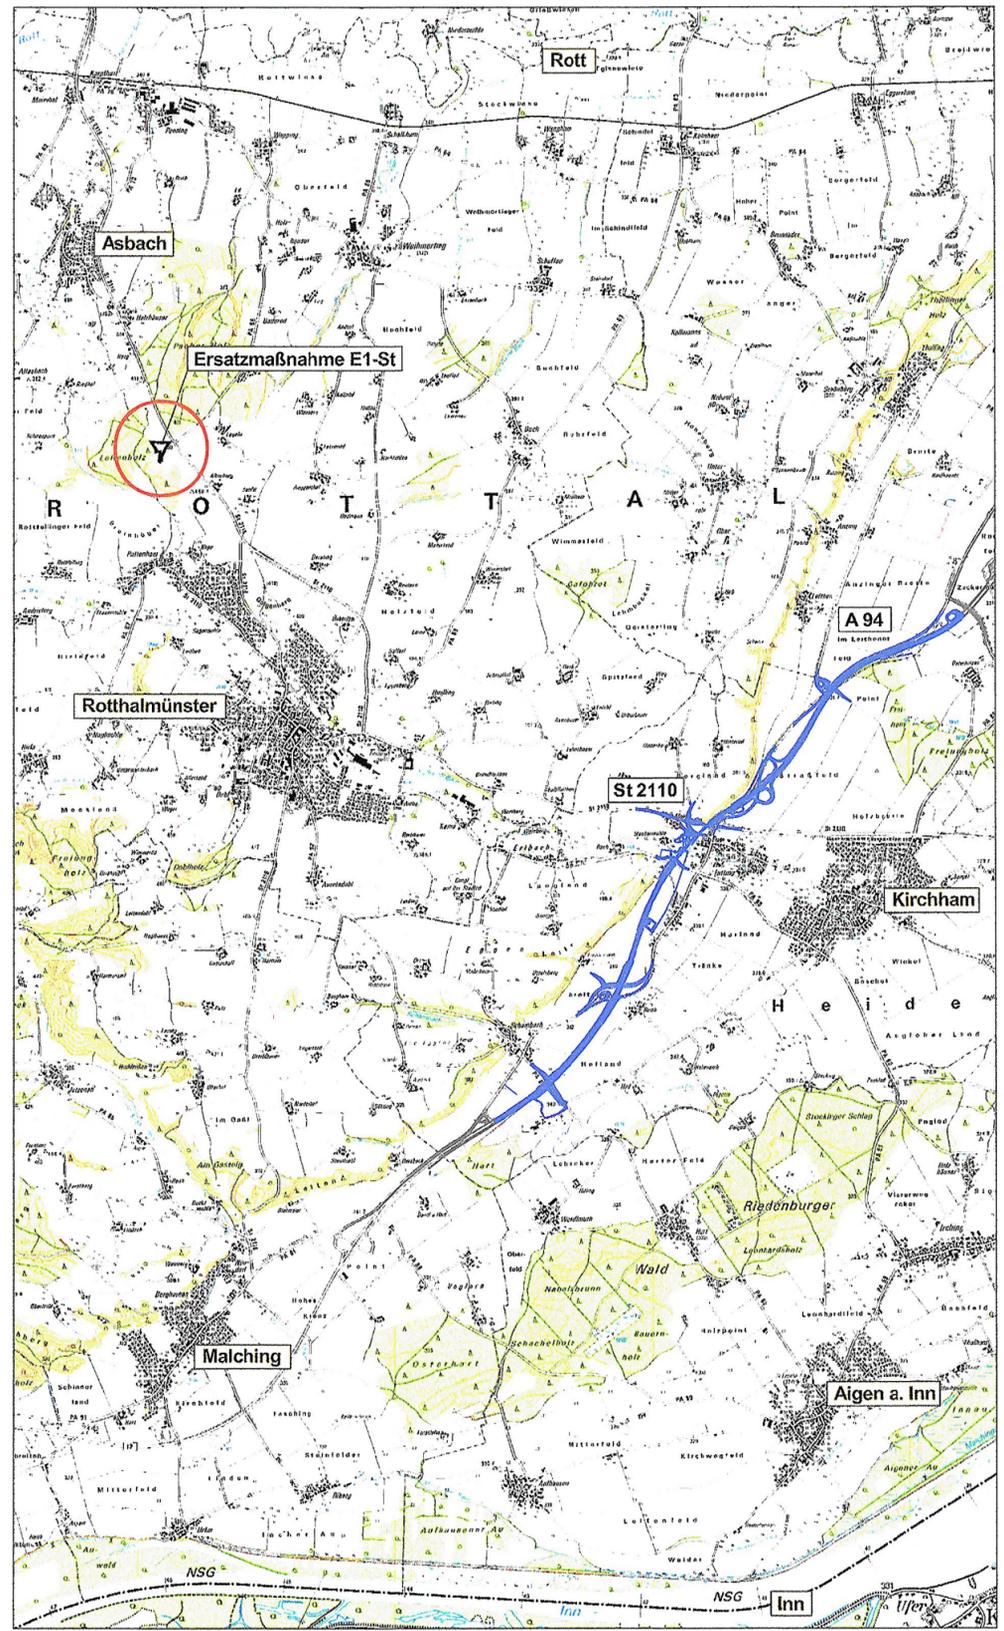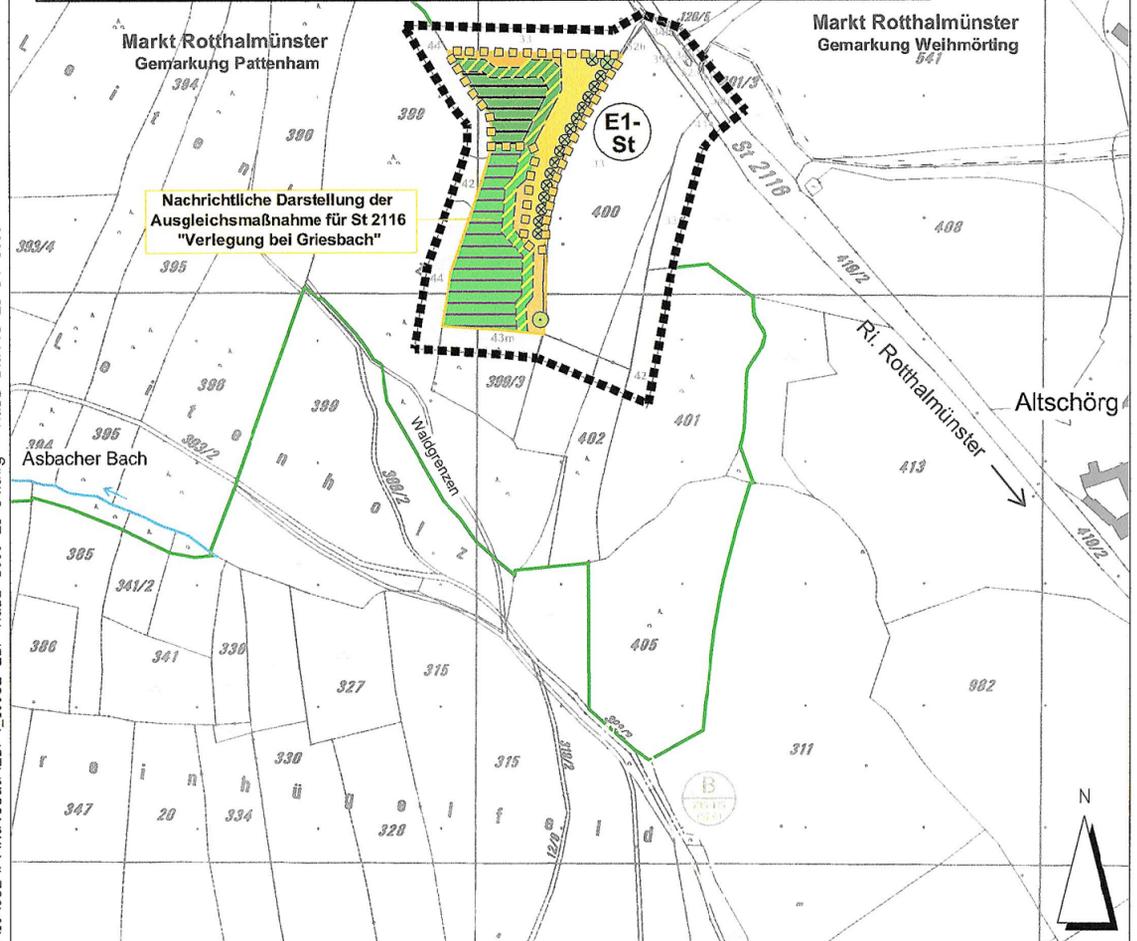

Nr.	Art der Änderung	Datum	Name

Bearbeitung:



Dr. H. M. Schober
 Gesellschaft für Landschaftsarchitektur mbH
 Kammerhof 6 · 85354 Freising · Germany
 Tel.: +49 (0) 8161 3001 · Fax: +49 (0) 8161 9 44 33
 zentrale@schober-larc.de · www.schober-larc.de

	Datum	Name
bearbeitet	Jan. 2013	Pöllinger / Holzmann
gezeichnet	Jan. 2013	Kränzlein
geprüft	Jan. 2013	Pöllinger
Reg. Nr.		10032

Freistaat Bayern
 Autobahndirektion Südbayern
Seldtstraße 7-11, 80335 München, Tel. 089/54552-0, Fax 089/54552-200, E-Mail: poststelle@abdsb.bayern.de



	Unterlage	12.3
	Blatt Nr.	3
	Datum	Zeichen

Planfeststellung

A94 Simbach - Pocking (A3) Neubau Malching - Kirchham
 Bau-km 20+300 bis Bau-km 26+275
mit Verlegung der St 2110 bei Moos / Tutting
 Bau-km 0+000 bis Bau-km 0+920

bearbeitet			
gezeichnet			
geprüft	Sachgebiet 13	Jan. 2013	Stelter
		Jan. 2013	Schaub

Lageplan der landschaftspflegerischen Maßnahmen Ersatzmaßnahme E1-St
 Maßstab 1 : 5000

Aufgestellt:
 München, den 31.01.2013
 Autobahndirektion Südbayern

Peiker
 Peiker, Ltd. Baudirektor

Projekt: _____ Datum: _____
 Geobasisdaten: © Bayerische Vermessungsverwaltung (Darstellung der Flurkarte als Eigentumsnachweis nicht geeignet)
 Plotdatum: _____