


Zeichenerklärung	
	Abflussfaktor 0.9
	Abflussfaktor 0.3
	EW-Abschnitt Kühstein - Malching
	Abflussfaktor 0.9
	EW-Abschnitt Kühstein - Malching
	Abflussfaktor 0.3
	Richtungsfahrbahn München - Pocking
	Richtungsfahrbahn Pocking - München

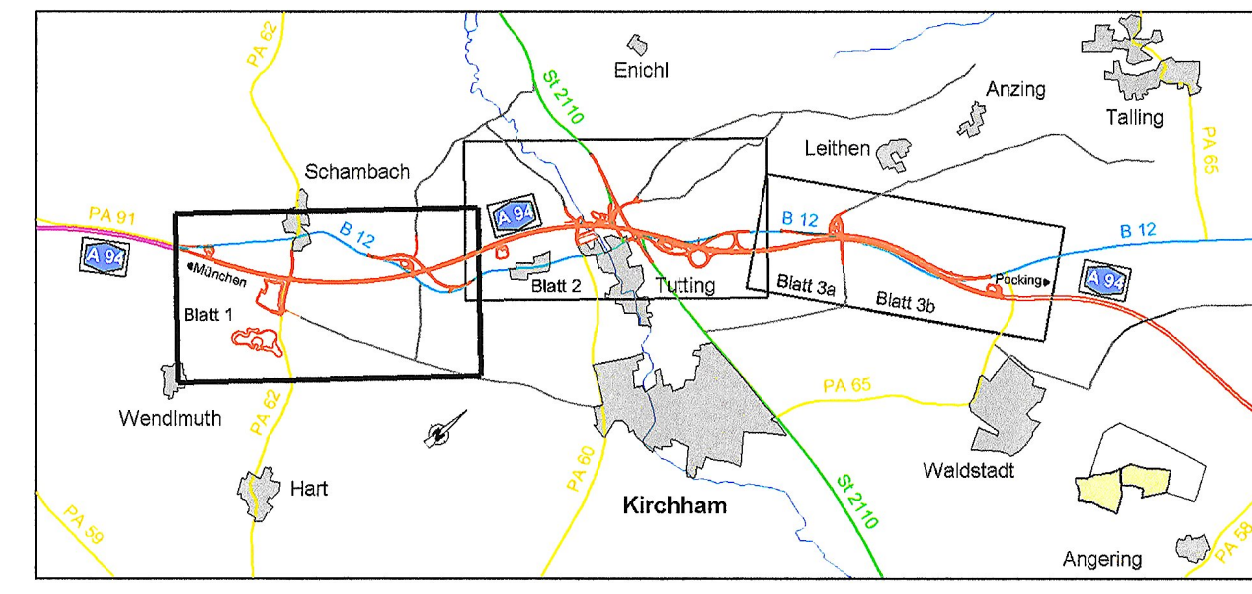

Nr.	Art der Änderung	Datum	Name

Freistaat Bayern Autobahndirektion Südbayern		Unterlage 13.1 Blatt Nr. 1
<b>Planfeststellung</b> <b>A 94 Simbach - Pocking (A 3)</b> <b>Neubau</b> <b>Malching - Kirchham</b> Bau-km 20+300 bis Bau-km 26+275 <b>mit Verlegung der St 2110</b> <b>bei Moos / Tutting</b> Bau-km 0+000 bis Bau-km 0+920		Datum 27.01.2013 Zeichner Mötter Novak Dr. Wechselier Kamischke
Aufgestellt: München, 31.01.2013 Autobahndirektion Südbayern P. i. k. r., Ltd. Baudirektor		<b>Lageplan Entwässerung</b> von Bau-km 0+000 bis Bau-km 22+200 (BAS A 94) von Bau-km 0+000 bis Bau-km 0+920 (St 2110) Maßstab 1: 2000 Festgestellt gem. § 17 FStVG durch Beschluss vom 27.01.13 Nr. 32-4254-11-8/1 A 34 Regierung von Niederbayern Landshut, 27.01.13  Edhofer Ltd. Regierungsdirektor