


Legende Entwässerung:

- Einzugsflächen
- E1 = 15 l/s => Einleitung

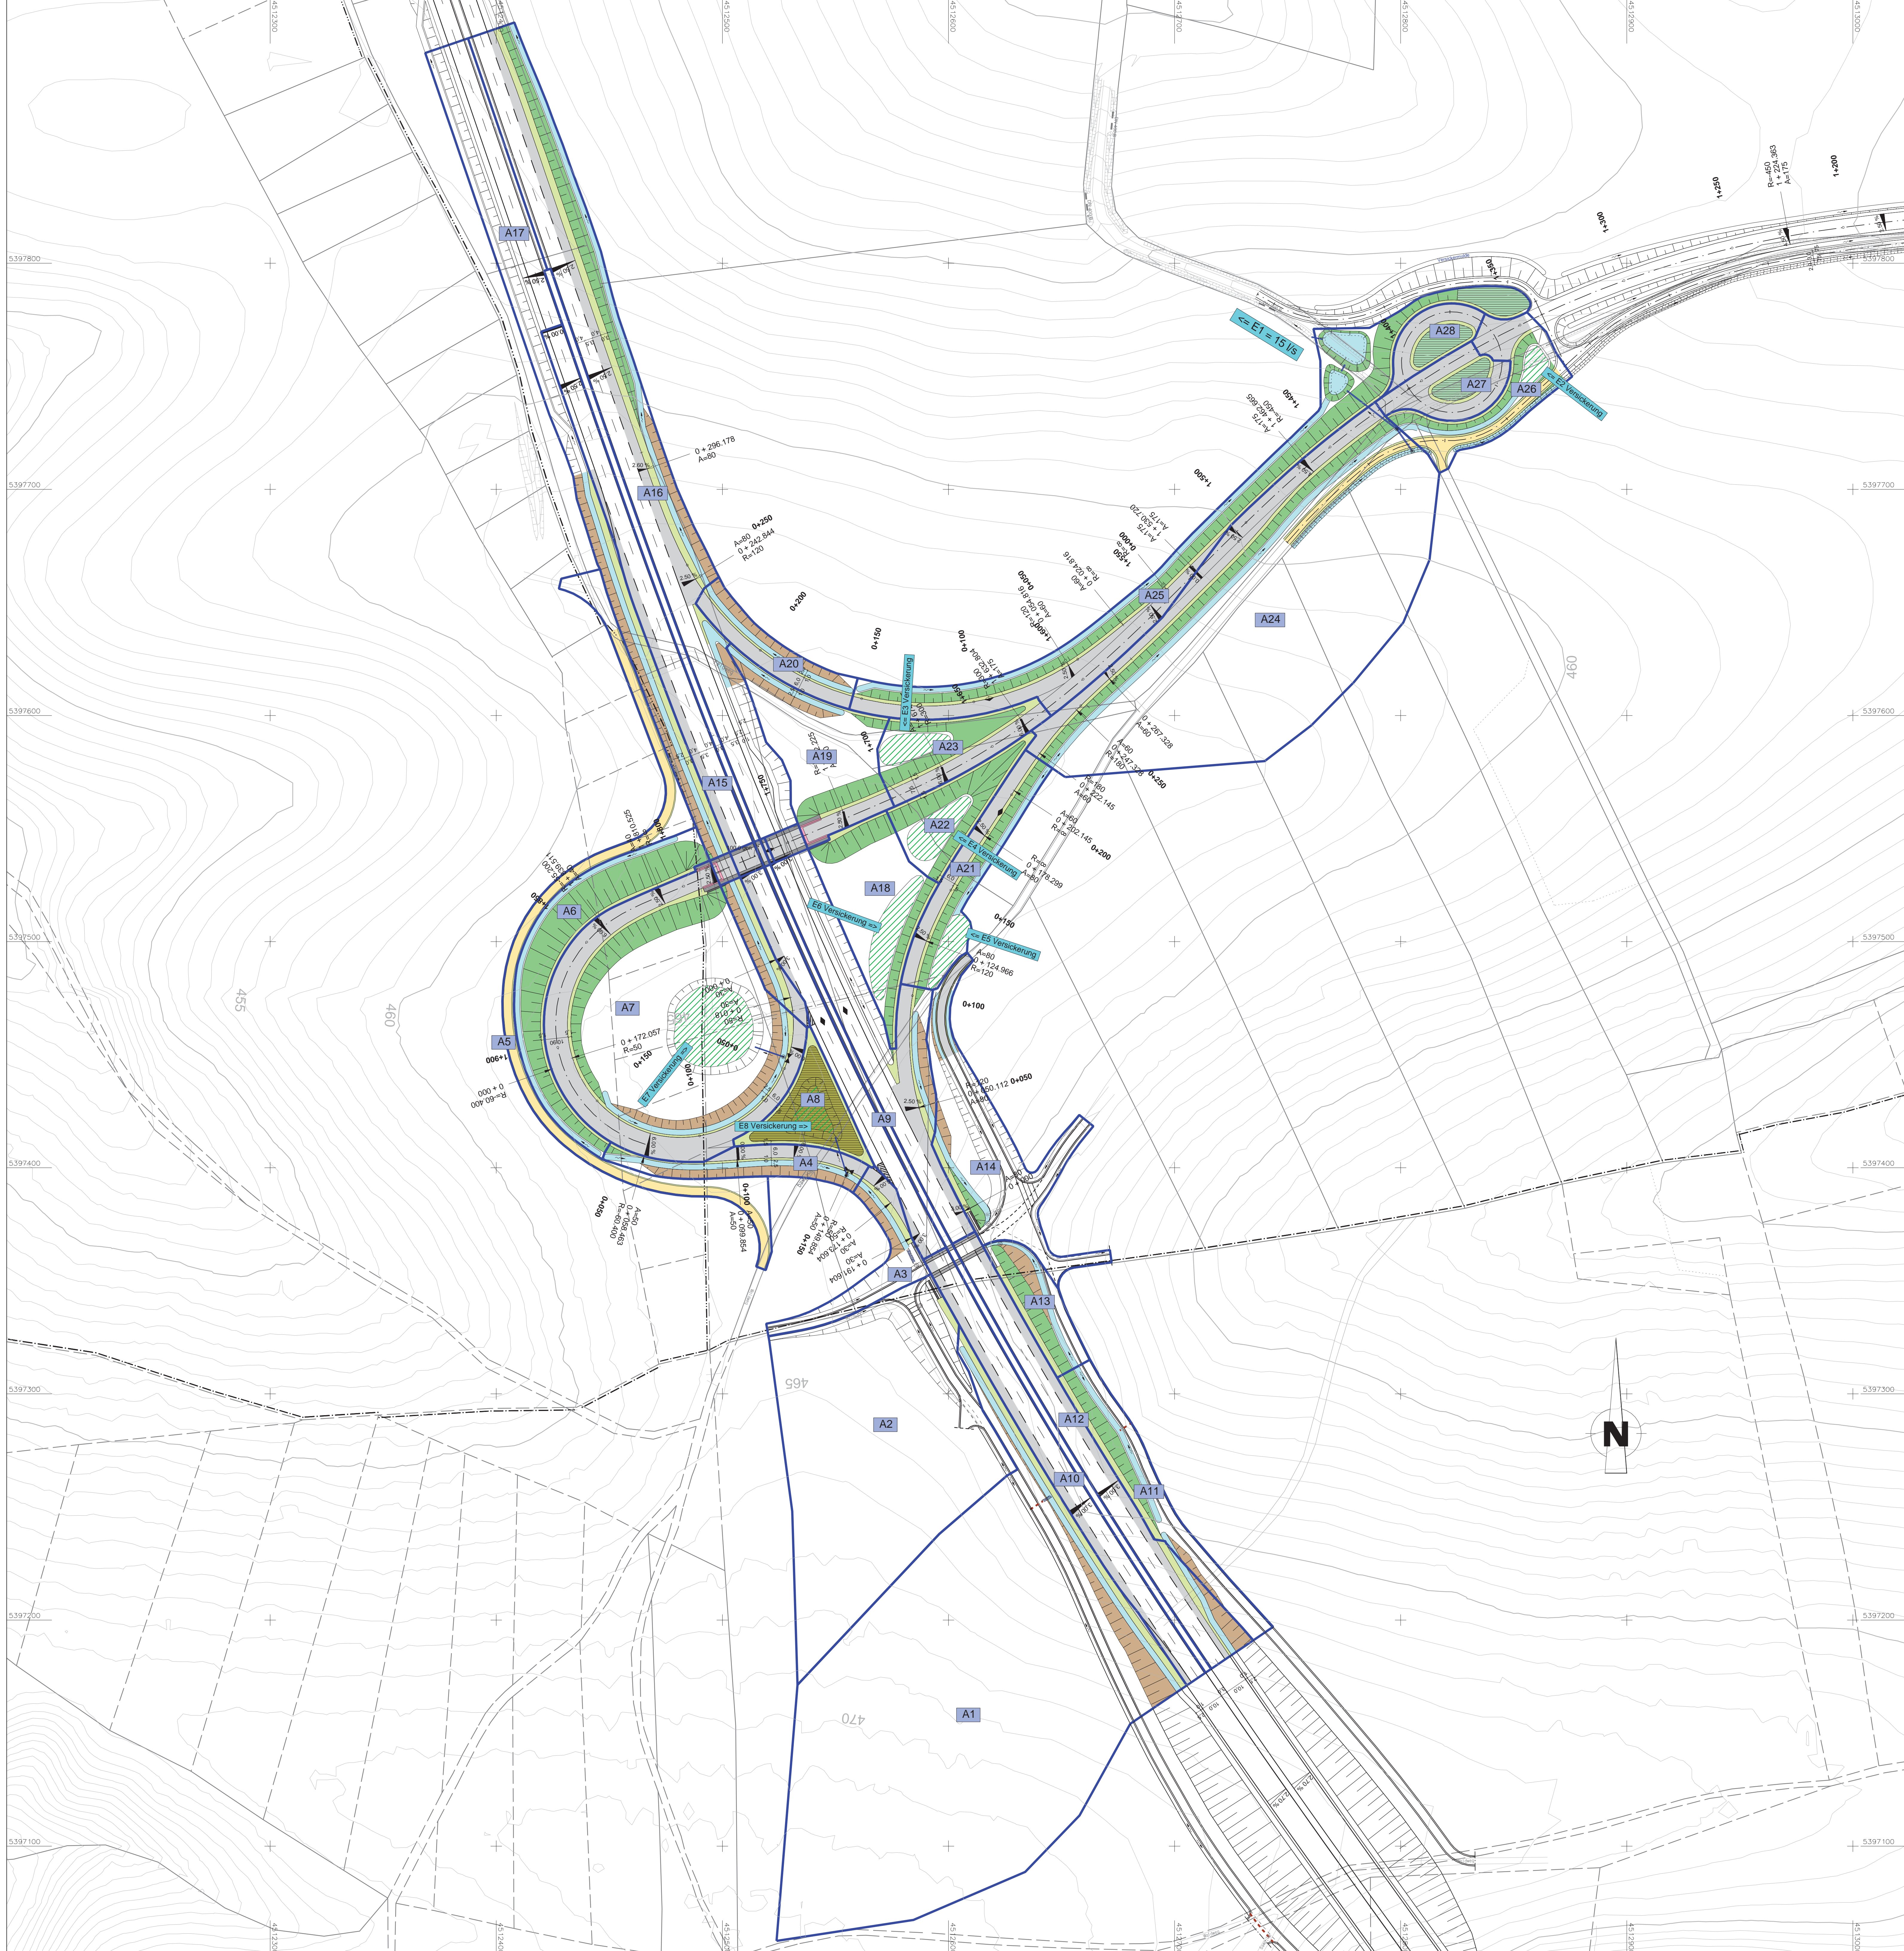

<p>BBI Niederlassung Landshut Niederburger Straße 6a D-84030 Landshut Tel: +49 871 97393-0 Fax: +49 871 97393-10 www.bbi-ingenieure.de</p>	beauftragt	June 14	Moser
	gezeichnet	June 14	Moser
	geprüft	June 14	Pritscher
	Datum	June 14	Zeichen

<p>Autobahndirektion Südbayern Dienststelle Regensburg</p> <p>Altenmännerstraße 9 93053 Regensburg</p> <p>Tel.: 0941 69856-02, Fax 0941 69856-499, E-Mail: poststelle.regensburg@abbdb.bayern.de</p>	beauftragt	RS5	23.06.14	Giebisch
	gezeichnet	RS91	23.06.14	Adlhoch
	geprüft	RS	23.06.14	Appelt
	PSP Nr.:	1015-AMBA-100-10.02.10		
PSP Bez.:	1015-07-04-Regensburg-Ergänzung			
Dateiname:				

Nr.	Art der Änderung	Datum	Zeichen

FESTSTELLUNGSENTWURF

<p>Straßenbauverwaltung Freistaat Bayern Straße / Abschn.-Nr. / Station: B15n, 1345, 1.353 - B15n, 1345, 2.150 PROJUS-Nr.: 09.009919110</p>	<p>Unterlage / Blatt-Nr.: 8 / 1 Lageplan der Entwässerungsmaßnahmen Maßstab: 1 : 1000</p>
---	---

**B 15n Regensburg - Landshut - Rosenheim
Neubau der Anschlussstelle LA 25
Bau-km 33+525**

<p>aufgestellt: Autobahndirektion Südbayern, Dienststelle Regensburg</p> <p>Regensburg, den 23.06.2014</p>	<p>Festgestellt gem. § 17 FStrG durch Beschluss vom <u>26. 06. 14</u> Nr. <u>3.2-4364-2-4-5/3 15 km</u></p> <p>Regierung von Niederbayern Landshut, 26. 06. 14</p>
--	--

gez.
Edholzer
Lfd. Regensburgerdirektor