


Zeichenerklärung

Flächennutzung:	Planung:
M Kemptel, Dorfgebiet, Mischgebiet	Lärmwandschall
G Gewerbegebiet, Industriegebiet	OPW (dämmende befestigt)
Wald, Gehölz	Einschnittabdeckung
Grenze landschaftspflegerische Maßnahme	Mulde / Raubbettschulter
Schutzzaun während der Bauzeit	Fahrbahn
Entwässerung und Leitungen:	Trenntrichter
E1 Einleitstelle der Straßenabwässerung	Gel-/Flachweg
DN500 / DN500 best. Durchlass / neuer Durchlass	Dammabdeckung
gepl. Rohrleitung	OPW (wassergeb. Decke)
Wasserleitung	Lärmwandschall
Abwasserleitung	Rekultivierung / Einleitung
Niederspannungs Freileitung / Kabel	Nummer Bauwerksverzeichnis
Ferrimale Freileitung / Kabel	Landschaftspflegerische Maßnahmen
	Ausgleich, Schutz, Gestaltung
	AG001 (AG001)
	Immissionsort ohnehin
	Grenzwertüberschreitung
	Gebäudezeilen mit Überschreitung der Lärmgrenze
	Verwaltungs Grenzen:
	Gemeindegrenze
	Gemarkungsgrenze

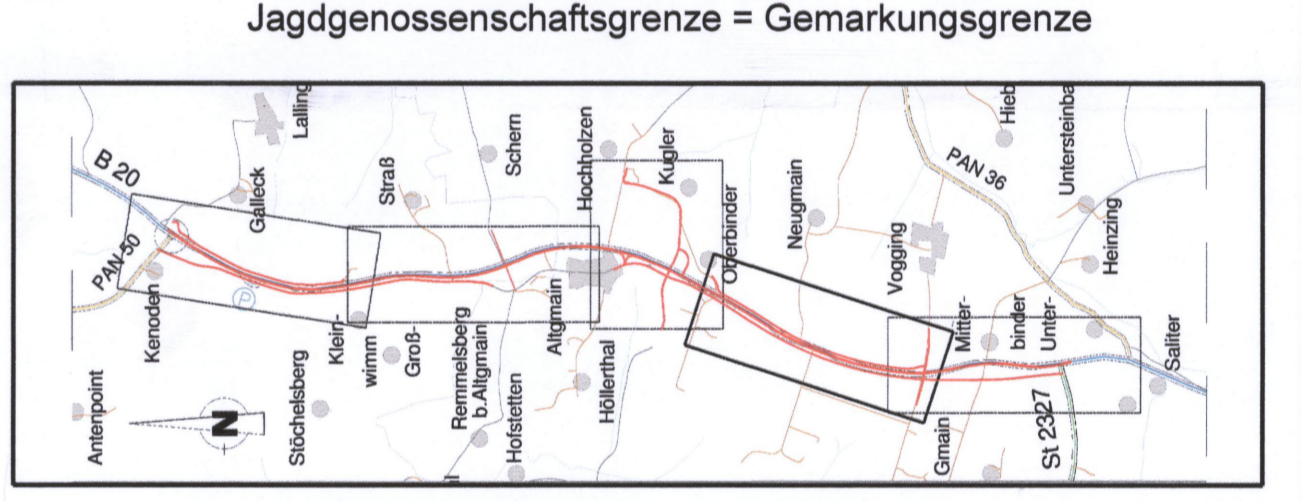

Deckblatt vom 18.09.2018

Staatliches Bauamt Passau Passau, 18.09.2018	gez. Wufka, Ltd. Baudirektor
---	---------------------------------

Nr.	Art der Änderung	Datum	Name
01	Anpassungen aus Erörterungstermin	30.03.2017	Pichlmaier

SEHLHOFF GMBH	Datum	Zeichen
Industriestraße 10 84137 Vilshilfing www.sehloff.eu	bearbeitet Aug. 2014	Feichtner
Telefon 08741 9804-0 Telefax 08741 9804-99 vilshilfing@sehloff.eu	gezeichnet Aug. 2014	Pichlmaier
	geprüft Aug. 2014	Leopoldeder

Freistaat Bayern Staatliches Bauamt Passau Servicestelle Pfarrkirchen Amstorfer Straße 11, 84347 Pfarrkirchen, Tel. 08561 / 305-0	Unterlage Blatt Nr. Datum	7,1 4 Zeichen
--	---------------------------------	---------------------

Planfeststellung	bearbeitet	
B 20, Straubing - Eggenfelden	gezeichnet	
Bauabschnitt 1	geprüft	Bender
Zusatzfahrstreifen Kenoden - Unterbinder		
Bau-km 0+000 bis Bau-km 4+113 Abschnitt 1280, Station 4,113 bis 0,000	Lageplan	
	Bau-km 2+480 - 3+580	
	Maßstab 1 : 1000	

Aufgestellt: Passau, den 20.08.2014 Staatliches Bauamt gez. Wufka Ltd. Baudirektor	Projektnr. 12876_05_LPH 4	Datum: 20.08.2014
Festgestellt gem. § 17 FStrG durch Beschluss vom 24.06.2019 Nr. 32-4354 21-44/B20 Regierung von Niederbayern Landstut, 24.06.2019 gez. Kiermaier Oberregierungsrat		Datum: 24.06.2019