

Gemeinde Falkenberg
Gemarkung Zell


Gemeinde Falkenberg
Gemarkung Fünfleiten

Gemeinde Falkenberg
Gemarkung Diepoltskirchen

Zeichenerklärung

	Fahrtbahn Ablauf in RRB		Einzugsbereichsgrenze
	Bankett, Mulde, Böschung Ablauf in RRB		Durchlaß
	Außengebiet Ablauf in RRB		Dimension geplant
	Fahrtbahn Ablauf in Versickermulde		Dimension vorhanden
	Bankett, Mulde, Böschung Ablauf in Versickermulde		Rohrleitung
	Außengebiet Ablauf in Durchlaß		Einleitstelle

Deckblatt vom Dezember 2017

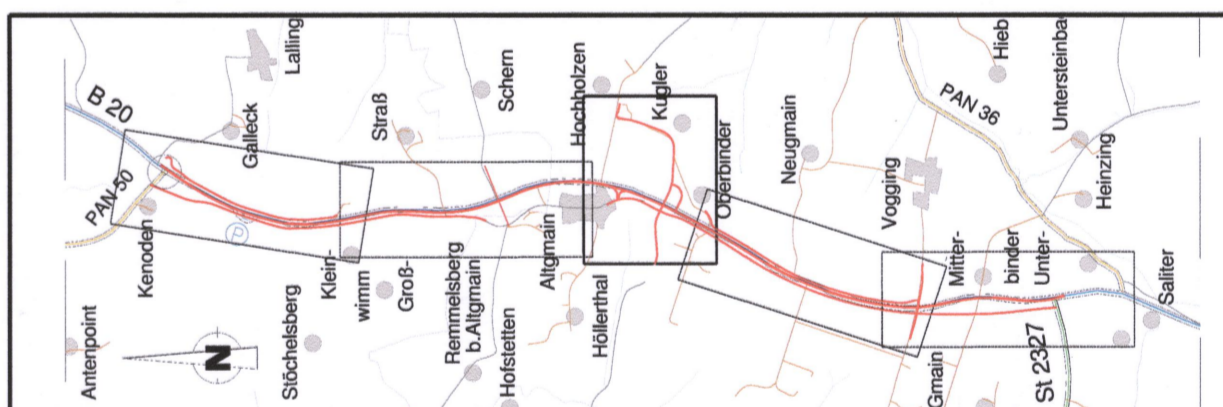

Nr.	Art der Änderung	Datum	Name
01	Anpassungen aus Erörterungstermin	14.06.2017	Feichtner

SEHLHOFF GMBH		Datum	Zeichen
bearbeitet	Aug. 2014	Feichtner	
gezeichnet	Aug. 2014	Feichtner	
geprüft	Aug. 2014	Leopoldeder	

Freistaat Bayern Staatliches Bauamt Passau Servicestelle Pfarrkirchen		Unterlage	13.1.2
Amstorfer Straße 11, 84347 Pfarrkirchen, Tel. 08561 / 305-0		Blatt Nr.	3
		Datum	Zeichen

Planfeststellung		bearbeitet	
B 20, Straubing - Eggenfelden Ausbau nördlich Falkenberg		gezeichnet	
Bauabschnitt 1 Zusatzfahrstreifen Kenoden - Unterbinder		geprüft	Bender
Bau-km 0+000 bis Bau-km 4+113 Abschnitt 1280, Station 4,113 bis 0,000		Lageplan 3 Einzugsgebiete	
		Bau-km 1+930 - 2+550	
		Maßstab 1 : 1000	

Aufgestellt:
Passau, den 20.08.2014 und Deckblatt, Dez 2017
Staatliches Bauamt

Wufka
Lfd. Baudirektor

gez. i. V. Eicher
gez. Wufka

in wasserrecht. Verfahren geprüft
Amtl. Sachverständiger
Wasserwirtschaftsamt
18.02.18
Dagendorfer

Regierung von Niederbayern
Landshut, 24.06.2019
gez.
Kiermaier
Oberbürgermeister

Seidenader
Dipl.-Ing. (FH)