


Gemeinde Falkenberg
Gemarkung Zell

Gemeinde Falkenberg
Gemarkung Diepolskirchen

Zeichenerklärung	
	Fahrbahn Ablauf in RRB
	Bankett, Müde, Böschung Ablauf in RRB
	Außengebiet Ablauf in RRB
	Fahrbahn Ablauf in Versickermulde
	Bankett, Müde, Böschung Ablauf in Versickermulde
	Aussengebiet Ablauf in Durchlass
	Einzugsgebietsgrenze
	Durchlass
	Dimension geplant
	Dimension vorhanden
	Rohrleitung
	Einleitstelle

Deckblatt vom Dezember 2017

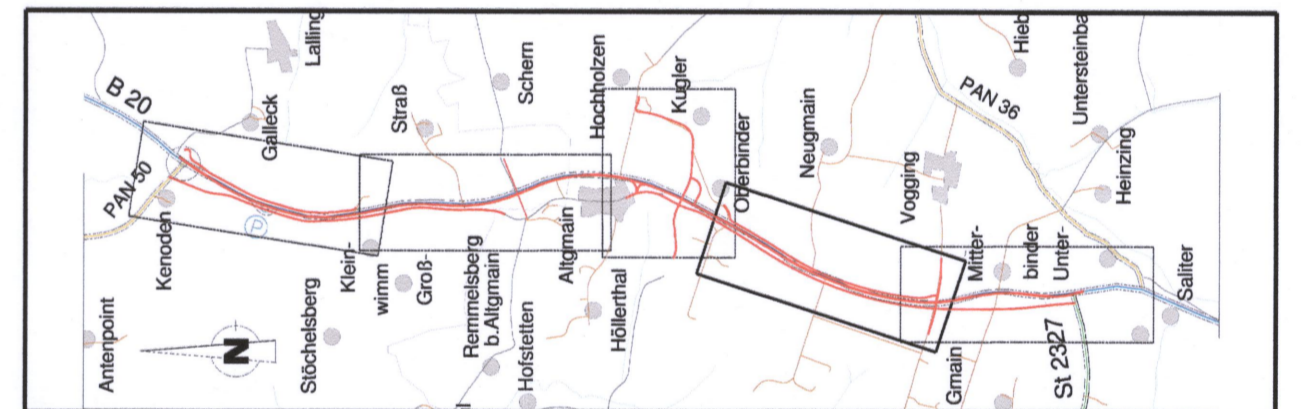

Nr.	Art der Änderung	Datum	Name
01	Anpassungen aus Erdörterungstermin	14.08.2017	Feichtner

SEHLHOFF GMBH		Datum	Zeichen
Industriestraße 10 84137 Vilsbiburg www.sehloff.eu	Telefon 08741 9604-0 Telefax 08741 9604-99 vilsbiburg@sehloff.eu	bearbeitet gezeichnet geprüft	Aug. 2014 Aug. 2014 Aug. 2014
			Feichtner Feichtner Leopoldseider

Freistaat Bayern Staatliches Bauamt Passau Servicestelle Parkkirchen		Unterlage	Blatt Nr.
Amstorfer Straße 11, 84347 Parkkirchen, Tel. 08561 / 305-0		13.1.2	4
		Datum	Zeichen

Planfeststellung		bearbeitet	gezeichnet	geprüft
B 20, Straubing - Eggenfelden Ausbau nördlich Falkenberg				Bender

Bauabschnitt 1 Zusatzfahrstreifen Kenoden - Unterbinder		Lageplan 4 Einzugsgebiete
Bau-km 0+000 bis Bau-km 4+113 Abschnitt 1280, Station 4,113 bis 0,000.		Bau-km 2+480 - 3+580
		Maßstab 1 : 1000

Aufgestellt:
Passau, den 20.08.2014
Staatliches Bauamt

und Deckblatt v. Dez. 2017
gez. i. V. Eicher gez. Wulka

Wulka
Lfd. Baudirektor

in wasserrechtl. Verfahren geprüft
Amtl. Sachverständiger
Wasserwirtschaftsamt
18.12.18
Dependenz des

Festgestellt gem. § 17 FStrG
durch Beschluss vom 24.06.2019
Nr. 32-4354.21-44/B20
Regierung von Niederbayern
Landshut, 24.06.2019
gez.
Kiermaier
Oberregierungsrat