

Regierungsbezirk Niederbayern
Landkreis Dingolfing/Landau
Markt Simbach
Gemarkung Niederhausen

BW 0.1
Bauwerk Nr. -
Brücke im Zuge der GVS Straßhaus - Biberg
über die B 20

Bau-km (B 20): 0+330
B 20 Abschnitt 1420, Station 3,080
Bau-km (GVS): 0+048,8672

Einfeldriges Brückenbauwerk

Kr.Winkel ≥ 100 gon
Stützweite $\geq 29,00$ m
Lichte Weite $\geq 28,00$ m
Lichte Höhe $\geq 4,70$ m
Breite zw. Gel. $\geq 6,00$ m
Brückenklasse: nach DIN Fachberichten
Lastfall LMM und ARS 9/2003
bis 14/2003

Das Bauwerk wird im Zuge des Vorhabens
neu erstellt.

Regierungsbezirk Niederbayern
Landkreis Dingolfing/Landau
Markt Reisbach
Gemarkung Niederhausen

BW 1.1
Bauwerk Nr. 734 2544
Brücke im Zuge der B 20 über
die St 2083 und GRW


Bau-km (B 20): 1+955
B 20 Abschnitt 1440, Station 0,000

Einfeldriges Brückenbauwerk

Kr.Winkel = 83 gon
Stützweite = 24,90 m
Lichte Weite = 23,00 m
Lichte Höhe = 4,65 m
A.zw.Gel. = 17,10 m
Brückenklasse: 60 nach DIN 1072

Das Bauwerk wird im Zuge des Vorhabens
nicht verändert.

Zeichenerklärung			
	Bundesstraße Bestand		Bundesstraße neu zu widmen
	Staatsstraße Bestand		Staatsstraße neu zu widmen
	Gemeindeverbindungsstraße Bestand		Gemeindeverbindungsstraße neu zu widmen
	Öffentlicher Feld- und Waldweg Bestand		Öffentlicher Feld- und Waldweg neu zu widmen
			Einzuziehende Flächen

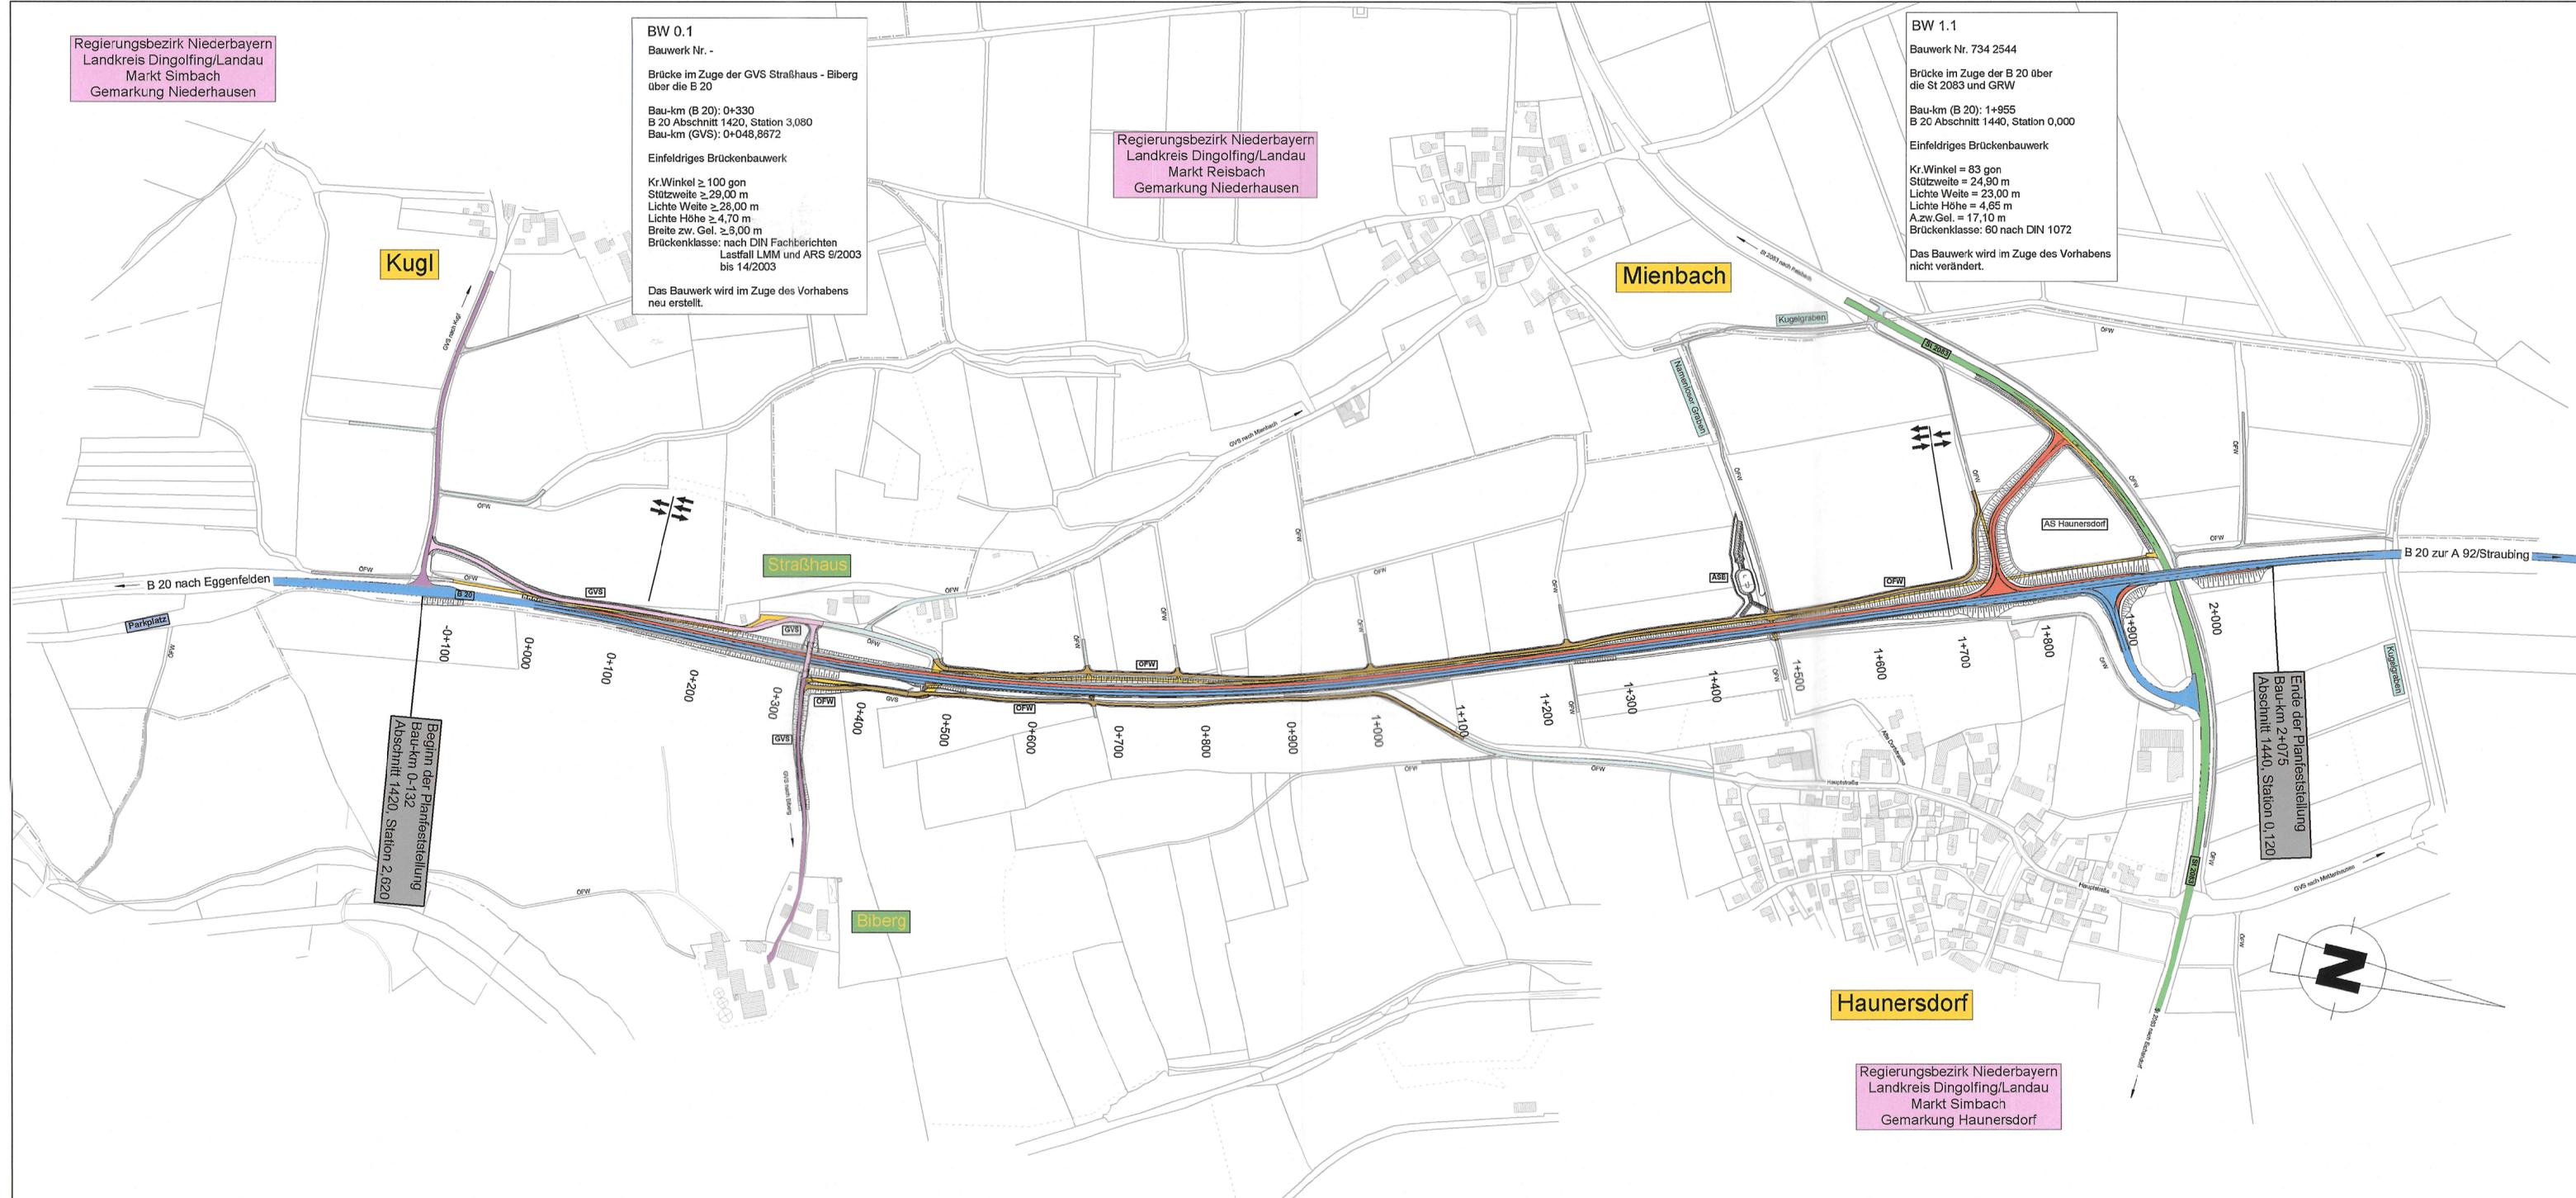

Nr.	Art der Änderung	Datum	Name

Freistaat Bayern Staatliches Bauamt Landshut <small>Innere Regensburger Str. 7 - 8, 84034 Landshut Tel. 0871/6254-001, Fax 0871/6254-158, E-Mail: poststelle@stbala.bayern.de</small>		Unterlage	7.3
		Blatt Nr.	
		Datum	Zeichen
Planfeststellung	bearbeitet	Mai 2014	Grotz
B 20 Eggenfelden - Straubing	gezeichnet	Mai 2014	Müller / Grotz
Ausbau 2+1 Hauersdorf	geprüft	Juli 2014	Eder
Bau-km 0-132 bis 2+075 Abschnitt 1420 Station 2,620 bis Abschnitt 1440 Station 0,120		Lageplan Straßenrechtliche Verfügungen Maßstab 1 : 5000	
Aufgestellt: Landshut, den 26.08.2014 Staatliches Bauamt Dreier, Baudirektor	Festgestellt gem. § 17 FStRG durch Beschluss vom <u>18.02.2020</u> Nr. <u>32-4354.27-47/1820</u>		
	Regierung von Niederbayern: Landshut, 18.02.2020 gez Kiermaier Regierungsdirektor		
Projekt: B20_Ausbau_Hauersdorf_3_Fahrtstreifen_PLF	Datei: 07_3_LP_SRV_5000_26-08-14.sda	Geobasisdaten: © Bayerische Vermessungsverwaltung (www.geodaten.bayern.de) Darstellung der Flurkarte als Eigentumsnachweis nicht geeignet	