

Regierungsbezirk Niederbayern
Landkreis Dingolfing/Landau
Markt Simbach
Gemarkung Niederhausen

BW 0.1
Bauwerk Nr. -
Brücke im Zuge der GVS StraÙhaus - Biberg
über die B 20

Bau-km (B 20): 0+330
B 20 Abschnitt 1420, Station 3.080
Bau-km (GVS): 0+148,8672


Einfeldiges Brückenbauwerk
Kr.Winkel = 100 gon
Stützweite ≥ 20,00 m
Lichte Weite ≥ 28,00 m
A. zw. Gel. ≥ 6,00 m
Brückenklasse: nach DIN Fachberichten
Lastfall LMM und ARS 9/2003
bis 14/2003

Das Bauwerk wird im Zuge des Vorhabens
neu erstellt.

Beginn der Planfeststellung
Bau-km 0+132, Abschnitt 1420, Station 2.620

Regierungsbezirk Niederbayern
Landkreis Dingolfing/Landau
Markt Simbach
Gemarkung Hainersdorf

Zeichenklärung			
Planung:			
	Entwässerung geplant		
	Rückbau des Bestandes		
Bestand:			
	Entwässerung Bestand		
Bestandsvermessung:			
	Kanalschnitt		Verkeuzeichen
	Kabelschnitt		Bäume
	Straßenschnitt		Gebüsch
	Mäulenschnitt		Gasschleber
	Schutzplanke		Wasserschleber
	Zaun		Oberflurhydrant
Kataster:			Flurstücksgrenze
	Flurstücknummer		Wohngebäude
	Flurstücknummer		Wirtschaftsgebäude



Nr.	Art der Änderung	Datum	Name

Planfeststellung B 20 Eggenfelden - Straubing Ausbau 2+1 Haunersdorf Bau-km 0-132 bis 2+075 Abschnitt 1420 Station 2.620 bis Abschnitt 1440 Station 0.120	bearbeitet gezeichnet geprüft	Juni 2014 Jul. 2014 Jul. 2014	GrotzMichal MUGro Eder
	Lageplan Entwässerung Planung Maßstab 1: 1000		
	Aufgestellt: Landshut, den 26.08.2014 Staatliches Bauamt		
	Dreier, Bauamtsleiter		
Freistaat Bayern Staatliches Bauamt Landshut		Unterlage Blatt Nr. Datum	13.2 1 18.02.2020
Regierung von Niederbayern Landshut, den 18.02.2020 Kienmayer Regierungsdirektor		Festgestellt gem. § 17 FStV durch Beschluss vom 18.02.2020 Nr. 32-4214,27-427/220	