


# Landkreis Landshut

# Markt Ergolding

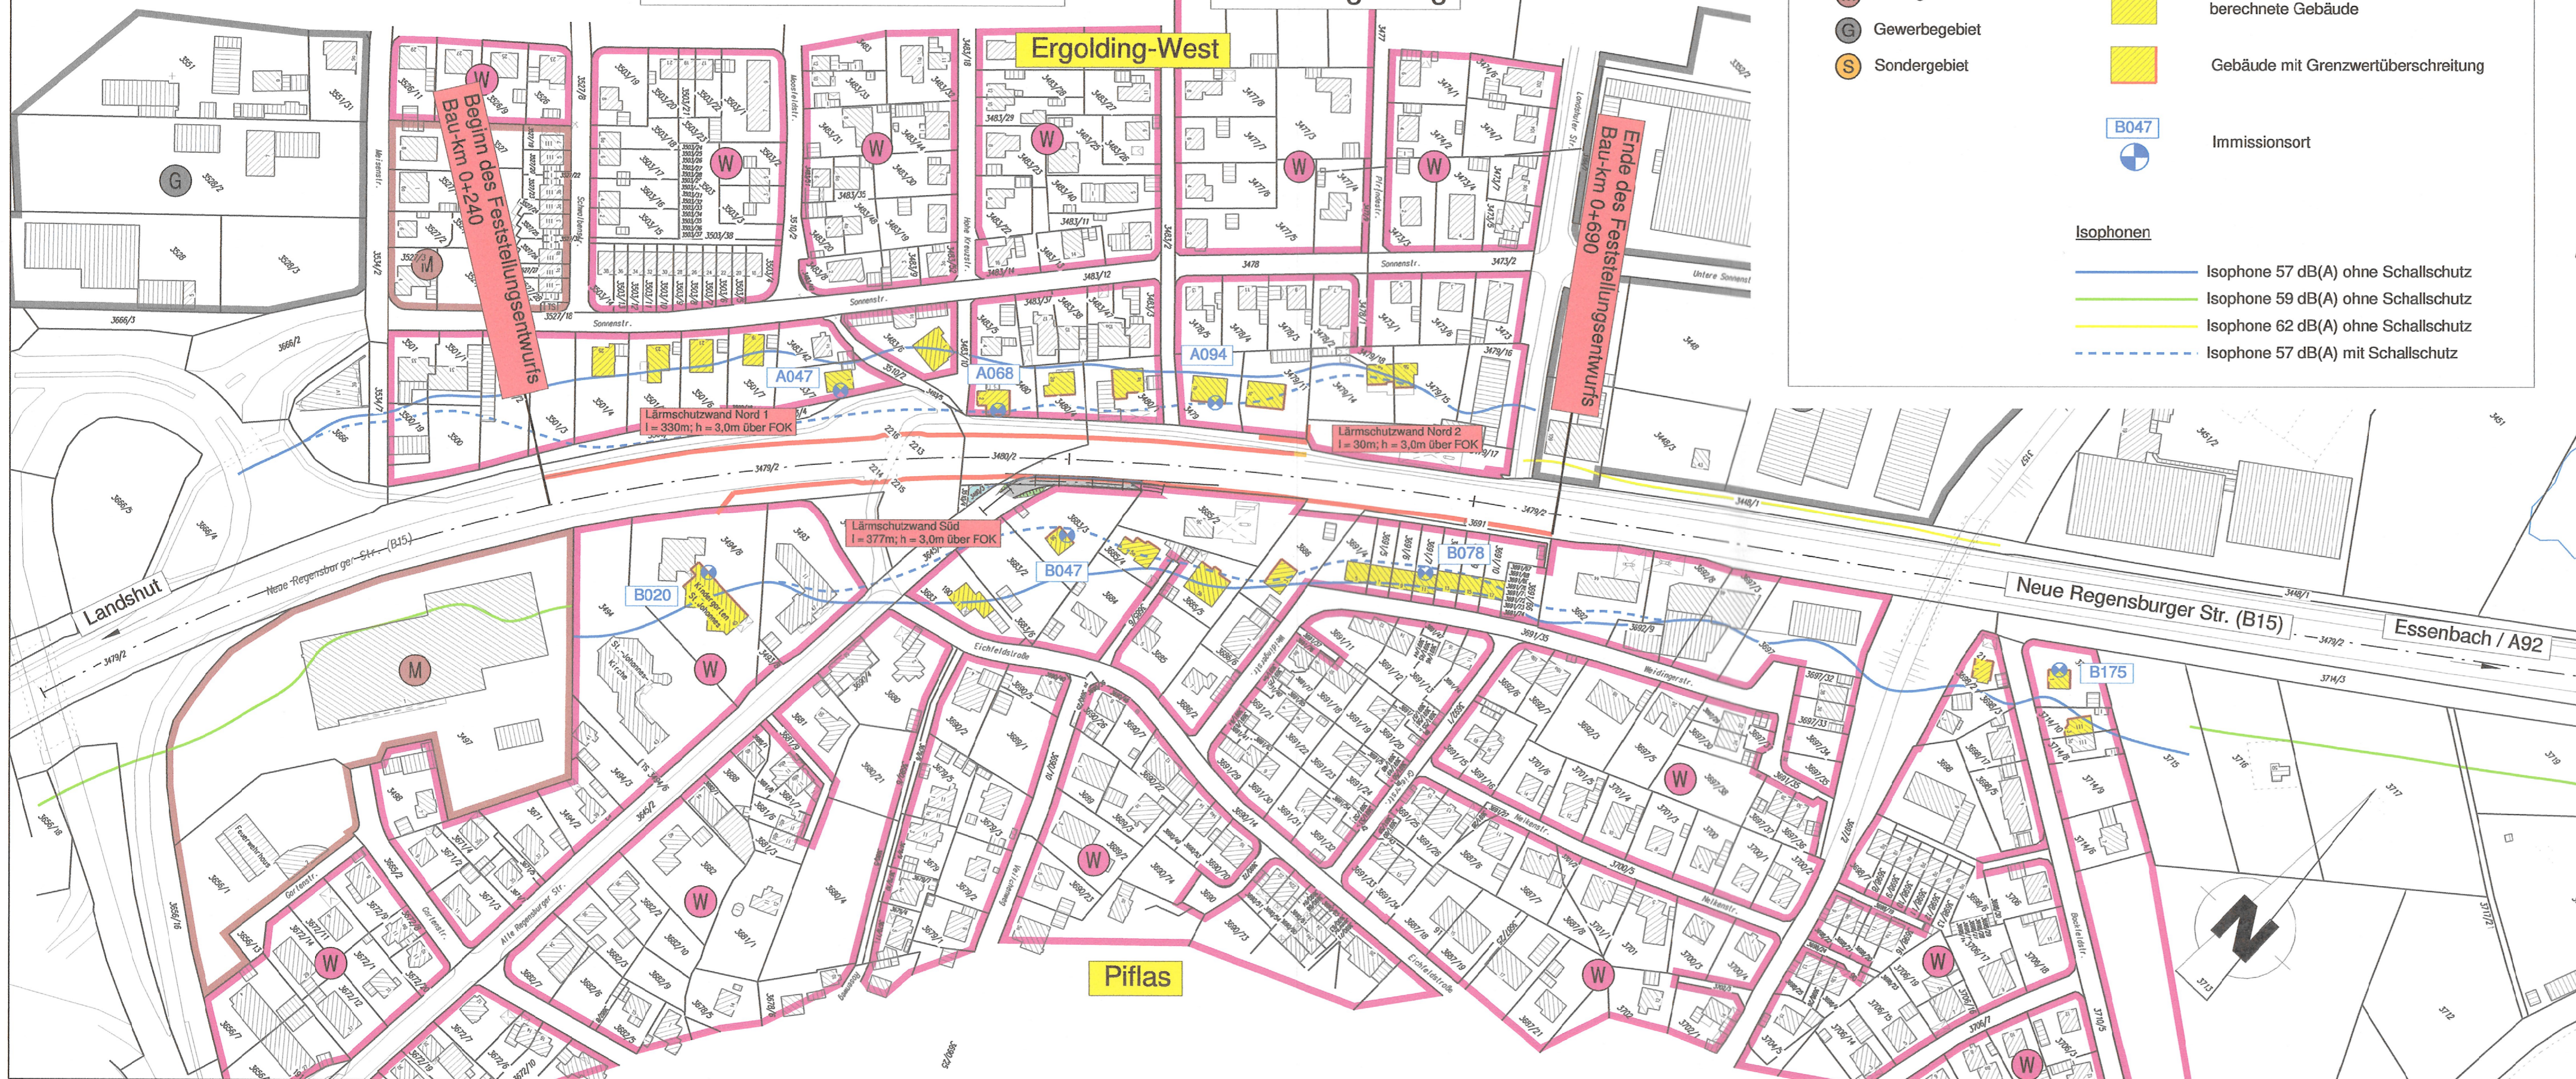

## Zeichenerklärung

- Flächennutzung:**
- W Wohngebiet
  - M Mischgebiet
  - G Gewerbegebiet
  - S Sondergebiet
- Immissionsschutz**
- gepl. Lärmschutzwand
  - berechnete Gebäude
  - Gebäude mit Grenzwertüberschreitung
  - B047 Immissionsort
- Isophonen**
- Isophone 57 dB(A) ohne Schallschutz
  - Isophone 59 dB(A) ohne Schallschutz
  - Isophone 62 dB(A) ohne Schallschutz
  - Isophone 57 dB(A) mit Schallschutz

Tektur vom 30.11.2018

|   |             |           |           |
|---|-------------|-----------|-----------|
| <p><b>BBI</b><br/>Niederlassung Dingolfing<br/>Marienplatz 19<br/>D-84130 Dingolfing<br/>Tel: +49 8731 3165-0<br/>Fax: +49 8731 3165-10<br/>www.bbi-ingenieure.de</p> | bearbeitet: | Nov. 2018 | Moser     |
|   | gezeichnet: | Nov. 2018 | Moser     |
|   | geprüft:    | Nov. 2018 | Pritscher |

|  |  |   |
|--|--|---|
| <p>Staatliches Bauamt Landshut</p> <p>Innere Regensburger Str. 7 - 8<br/>84034 Landshut</p> <p>Tel.: 0871/9254-001, Fax: 0871/9254-158, www.stbala.bayern.de</p> |  | bearbeitet:<br>gezeichnet:<br>geprüft: Nov. 2018<br>Kuffer<br>PSP Nr.: B21S.ABBL024.00<br>Projekt: Landshut StBA - Lärmschutz B15 |
|--|--|---|

| Nr. | Art der Änderung                   | Datum      | Zeichen |
|-----|------------------------------------|------------|---------|
| a   | Änderung Zufahrt Flurnummer 3685/2 | 30.11.2018 | Moser   |

# FESTSTELLUNGSENTWURF

|  |  |
|--|--|
| Straßenbauverwaltung<br><b>Freistaat Bayern</b><br>Straße / Abschn.-Nr. / Station: B 15_1200_0,000 bis 1200_0,690<br>PROJIS-Nr.: | Unterlage / Blatt-Nr.: <b>7T</b><br><b>Lageplan</b><br>der Immissions-<br>schutzmaßnahmen<br>Maßstab: 1 : 2000 |
|--|--|

**B 15 Landshut - Regensburg**  
**Lärmschutz im Bereich der Gemeinde Ergolding**  
 Bau-km 0+240 bis 0+690

|  |   |
|--|---|
| aufgestellt:<br>Staatliches Bauamt Landshut<br><br>Dreier, Baudirektor<br>Landshut, den 30.11.2018 | Festgestellt gem. § 17 FStRG<br>durch Beschluss vom <u>30.03.2020</u><br>Nr. <u>32-4354.21-50/B15</u> |
|--|---|

**Regierung von Niederbayern**  
**Landshut, 30.03.2020**  
 gez.  
 Kiermaier  
 Regierungsdirektor