


LAGEPLAN

110-kV-Kabelleitung
Anschluss Tann
Ltg.-Nr. LH-08-O58/1 und O58/2
UW Tann - Ltg. O58

Maßstab 1:1000



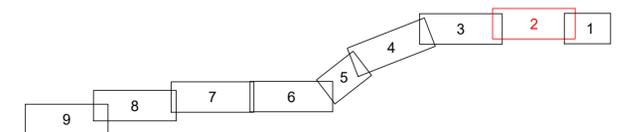


Grenzen :

Land	Reg. Bez.	Kreis	Stadt/Gem.	Gemarkung	Flur	Flurstück
Landkreis Rottal-Inn	Regierungsbezirk Oberbayern	Kreis Landshut	Stadt/Gemeinde Tann	Gemarkung Tann	Flur 1	Flurstück 1

Geobasisdaten © Bayerische Vermessungsverwaltung 2017

Planfeststellungsunterlage		Salzungsgemäß ausgelegen in der Zeit vom _____ bis _____	
Aufgestellt : 31.10.2019		Zeit und Ort der Auslegung sind vor Auslegung ortsüblich bekannt gemacht worden	
Bayreuth Bayernwerk Netz GmbH		Gemeinde: _____	
i.V. <i>H. SCH</i> i.A. <i>S. HORN</i>		Dienstsigel/Unterschrift _____	
SPIE		Maßstab	Einheit
		Länge=1:1000	Meter
		Datum	Name
		Bearb. 18.10.2019	Ehertz
		Gepr. 18.10.2019	Obermeier
		Norm	
		SPIE SAG GmbH	
		bayerwerk	
A	Verh. Arbeitsb.	16.04.21	Eh
Zust.	Änderung	Datum	Name
			Urspr.

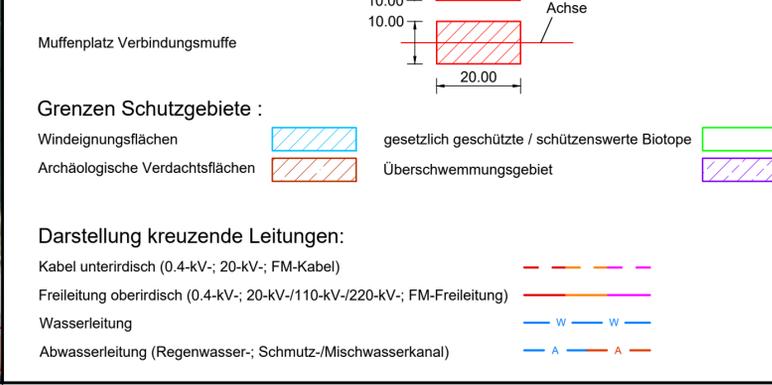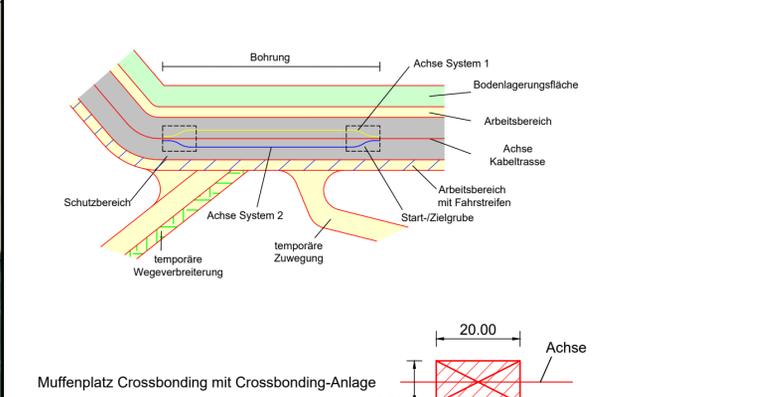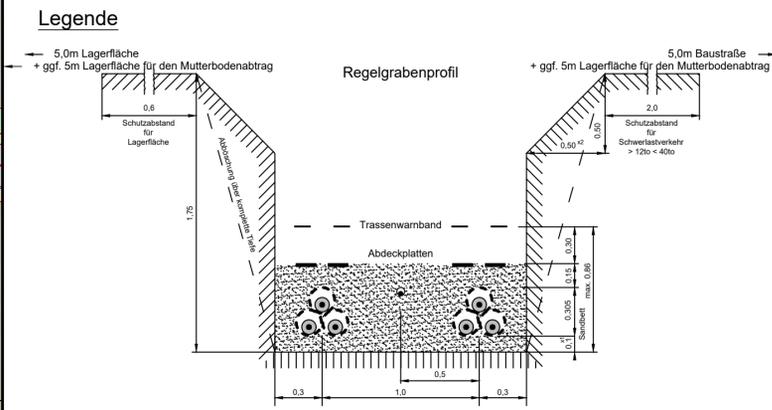

Landkreis Rottal-Inn
Gemeinde Reut
Gmgk. Randling