


LAGEPLAN

Übersicht der Grunderwerb 110-kV-Kabelleitung Anschluss Tann Ltg.-Nr. LH-08-O58/1 und O58/2 UW Tann - Ltg. O58

Maßstab 1:1000

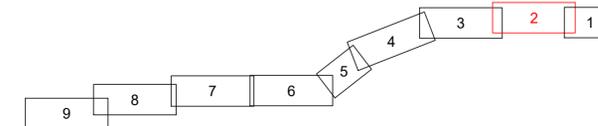

Grenzen :

- Land
- Reg.Beiz.
- Kreis
- Stadt/Gem.
- Gemarkung
- Flur
- Flurstück

Geobasisdaten © Bayerische Vermessungsverwaltung 2017

Randling	Reut	Rottal-Inn
Gemarkung	Gemeinde	Landkreis

Planfeststellungsunterlage

Aufgestellt : 31.10.2019
Bayreuth
Bayerwerk Netz GmbH
i.V. *H. SCH* i.A. *S. HORN*

Satzungsgemäß ausgelegt in der Zeit vom ... bis ...
Zeit und Ort der Auslegung sind vor Auslegung ortsüblich bekannt gemacht worden.
Gemeinde:




	Maßstab Länge=1:1000	Einheit Meter
--	-------------------------	------------------

Dienstsigel/Unterschrift
Planfeststellungsbehörde

	Datum	Name
	Bearb. 18.10.2019	Ehertz
	Gepr. 18.10.2019	Obermeier
	Norm	
	SPIE SAG GmbH	
	bayerwerk	
A	Verf. Arbeitsb.	16.04.21
Zust.	Änderung	Datum Name Urspr.

Legende

1 Laufende Nummer
Grunderwerbs-
verzeichnis

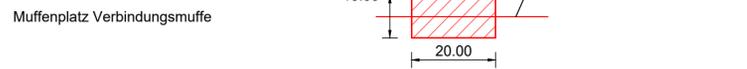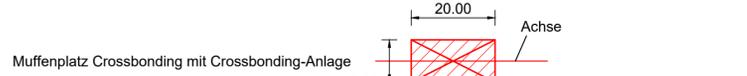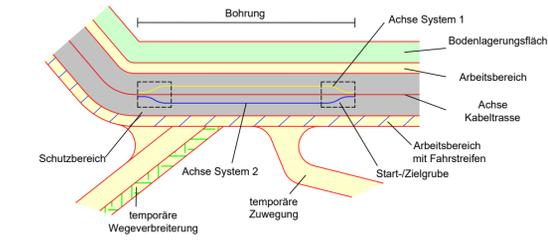

- Grenzen Schutzgebiete :
- Windeignungsflächen
 - Archäologische Verdachtsflächen
 - gesetzlich geschützte / schützenswerte Biotope
 - Überschwemmungsgebiet

- Darstellung kreuzende Leitungen:
- Kabel unterirdisch (0,4-kV-; 20-kV-; FM-Kabel)
 - Freileitung oberirdisch (0,4-kV-; 20-kV-/110-kV-/220-kV-; FM-Freileitung)
 - Wasserleitung
 - Abwasserleitung (Regenwasser-; Schutz-/Mischwasserkanal)

