

Freistaat Bayern Landkreis Freyung - Grafenau Gemeinde Freyung

Gemarkung Ahornöd

Gemarkung Kumreut

Gemarkung Ort

Gemarkung Kumreut

Gemarkung Ort

Zeichenerklärung

Planung

- Einschnittabschließung
- Fahrbahn mit Achse
- Dammabschließung
- Wirtschaftsweg
- Straßenberiefeld
- Fahrbahnteiler / Insel / Parkstreifen
- Einschnittabschließung
- Richtungsfahrbahn
- Mittelstreifen, Achse
- Richtungsfahrbahn
- Dammabschließung
- Brücke
- Tunnel
- Stützwand
- Fahrbahn mit Überholfahrstreifen (ÜFS) bzw. Zusatzfahrstreifen (ZFS)
- Linienbestimmung

Immissionschutz

- Lärmschutzwand
- Isophone 50 dB(A) Tag in 2 m Höhe über Gelände
- Objekt-Nr. mit Grenzbeschreibung
- Gebäude mit Grenzbeschreibung
- Aufwandsbereich ohne Grenzbeschreibung
- Lärmschutzwand
- Isophone 49 dB(A) Nacht in 2 m Höhe über Gelände
- Objekt-Nr. ohne Grenzbeschreibung
- Gebäude ohne Grenzbeschreibung
- Aufwandsbereich mit Grenzbeschreibung

Sonstiges

- Insulationsschicht
- geplante Versorgungsleitung oberirdisch
- Rückbaufläche
- Wirtschaftszun
- geplante Versorgungsleitung oberirdisch
- Rückbaufläche
- Überlichte für Fließmaße

Straßennetz

- Autobahn (vorh.)
- Bundesstraße (vorh.)
- Landstraße (vorh.)
- Kommunale Straße (vorh.)
- Grenze der Ortschaft
- Autobahn (gepl.)
- Landstraße (gepl.)
- Kommunale Straße (gepl.)
- Autobahn (gepl.)
- Landstraße (gepl.)
- Kommunale Straße (gepl.)

Verwaltung

- Bundesgrenze
- Kreisgrenze
- Landesgrenze
- Gemeindengrenze

Gebiete und Flächen


- gemeinsame Baufläche (vorh.)
- gemeinsame Baufläche (gepl.)
- Sonderbaufläche (vorh.)
- Sonderbaufläche (gepl.)
- Gemeindefläche (vorh.)
- Gemeindefläche (gepl.)
- Wohnfläche (gepl.)
- gewerbliche Baufläche (gepl.)
- Sonderbaufläche (gepl.)
- Wasserschutzzone II
- Allianzstandort

Schutzgebiete

- FFH-Gebiet
- Vogelschutzgebiet
- Naturpark
- Naturschutzgebiet
- gewässertes Biotop
- Kulturerbe
- Biotop
- Wasserschutzzone I / II
- FFH-Gebiet
- Vogelschutzgebiet
- Naturpark
- Naturschutzgebiet
- gewässertes Biotop
- Kulturerbe
- Biotop
- Wasserschutzzone II

weitere Gebiete

- Depone
- Allianzstandort

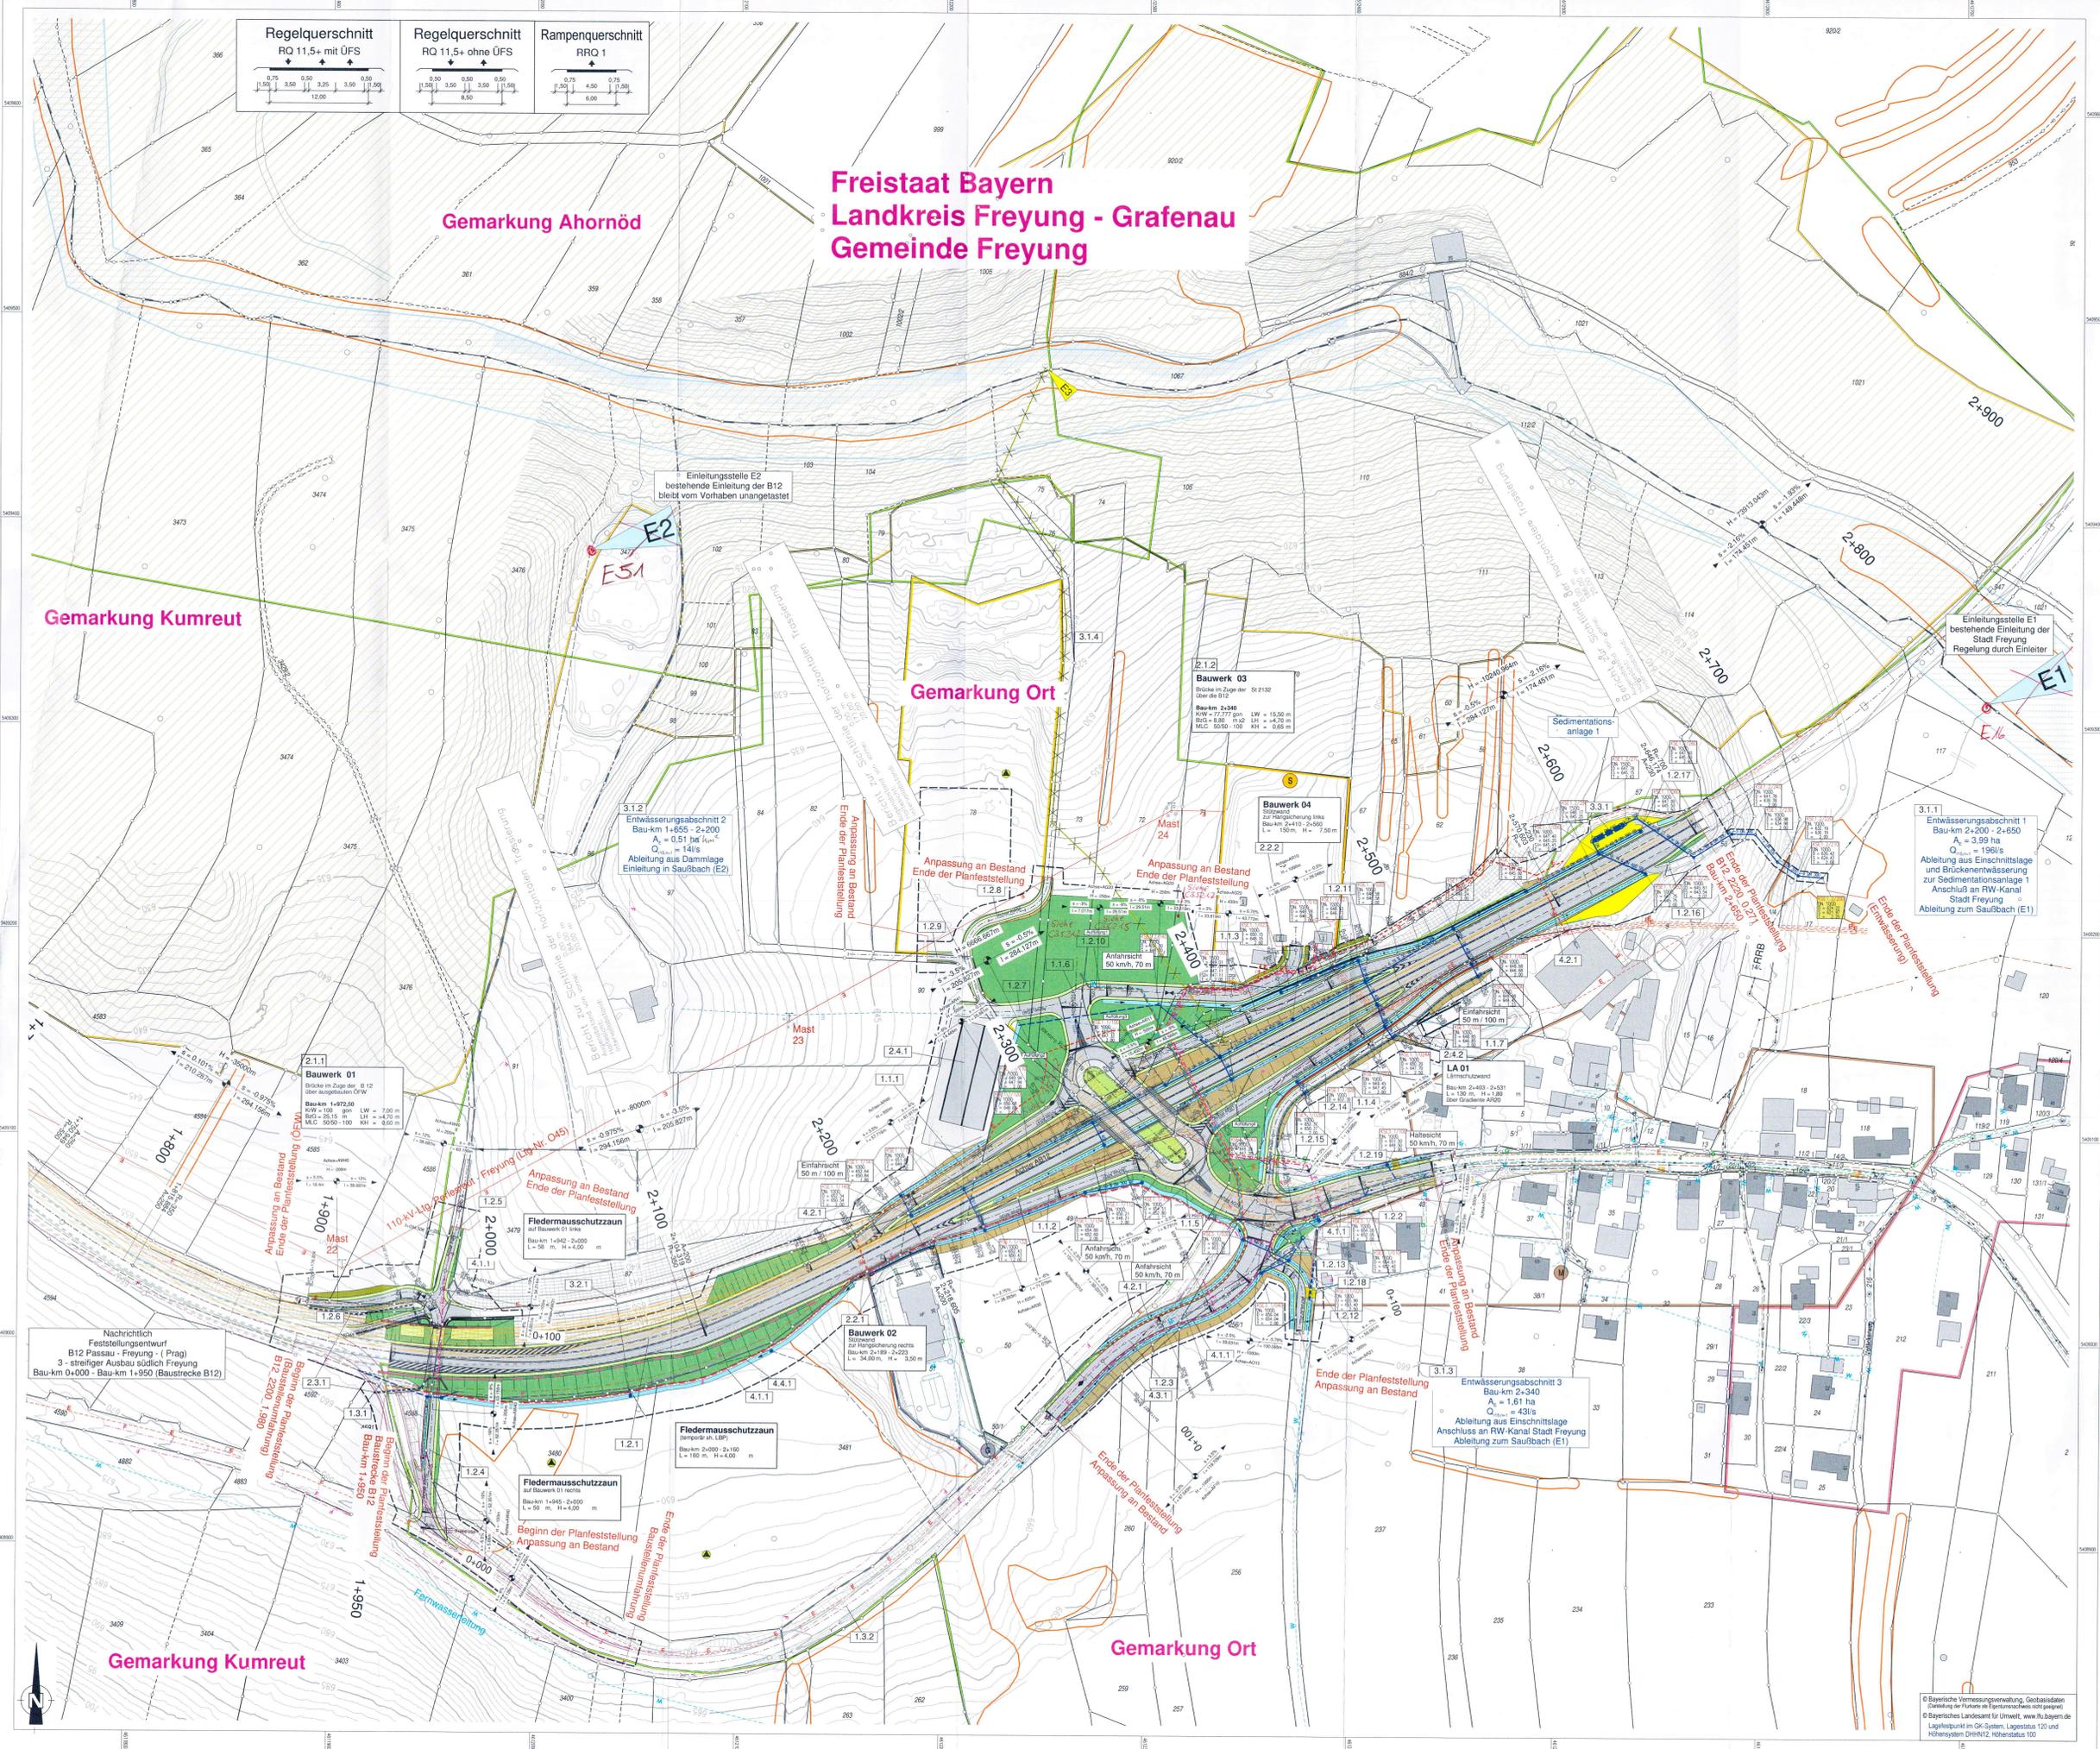

WOLF INGENIEURBÜRO GmbH
Friedenstraße 10, 94031 Grafenau
Telefon: +49 9202 9602-0
E-Mail: info@wolf-ingenieur.de

Staatsliches Bauamt Passau
Am Schanzl 2
94032 Passau
Tel.: 09915017-0, Fax: 09915017-1099, E-Mail: poststelle@stbpa.pas.de

FESTSTELLUNGSENTWURF
Lageplan

Projektdaten:
2015-134-02-IG
bearbeitet: 17. Feb 17
gezeichnet: 17. Feb 17
geprüft: 17. Feb 17
Datei: 15-134-02-IG.dwg

Strassenbauverwaltung Freistaat Bayern
Staatsliches Bauamt Passau
PROJIS-Nr.: B12 2200 1,980 - 2220 0,271

Unterlage / Blatt-Nr.: 5 / -
Maßstab: 1:1000

B12 Passau - Freyung - (Prag)
Ausbau der Kreuzung mit der St2132 bei Freyung Ort
B12 2200 1,980 - 2220 0,271
Bau-km 1+950 bis Bau-km 2+650 (Baustrecke B12)

aufgestellt:
Staatsliches Bauamt Passau
Regierung von Niederbayern
Landschaft
Passau, den 31.10.2019

© Bayerische Vermessungsverwaltung, Geobasisdaten
© Bayerisches Landesamt für Umwelt, www.lfu.bayern.de
Lagepunkt im GK-System, Lagestatus 100 und
Höhensystem DHHN12, Höhenstatus 100