
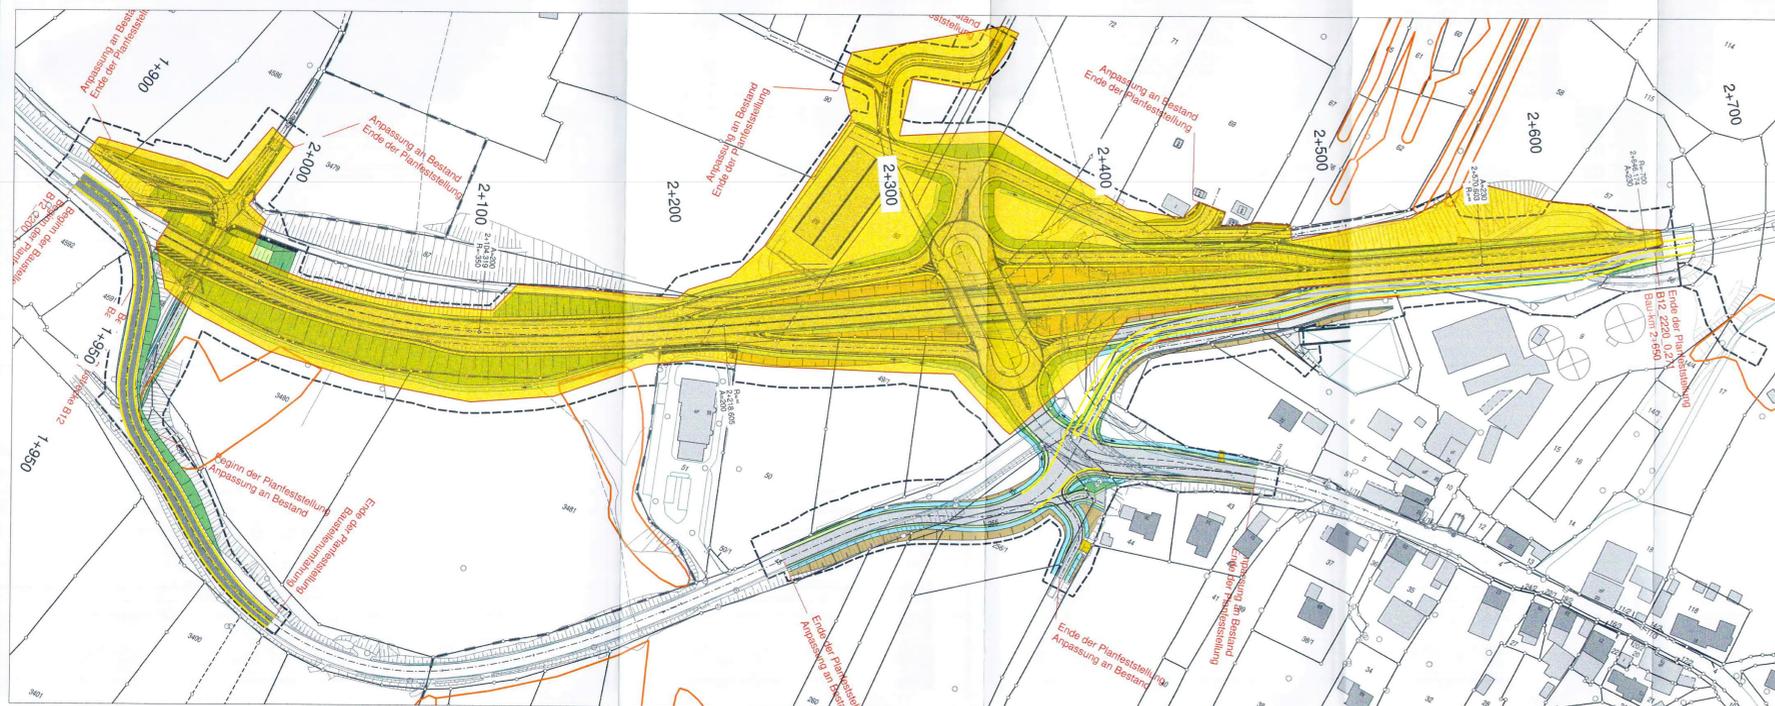


Bauphase 1

CEF-Maßnahmen

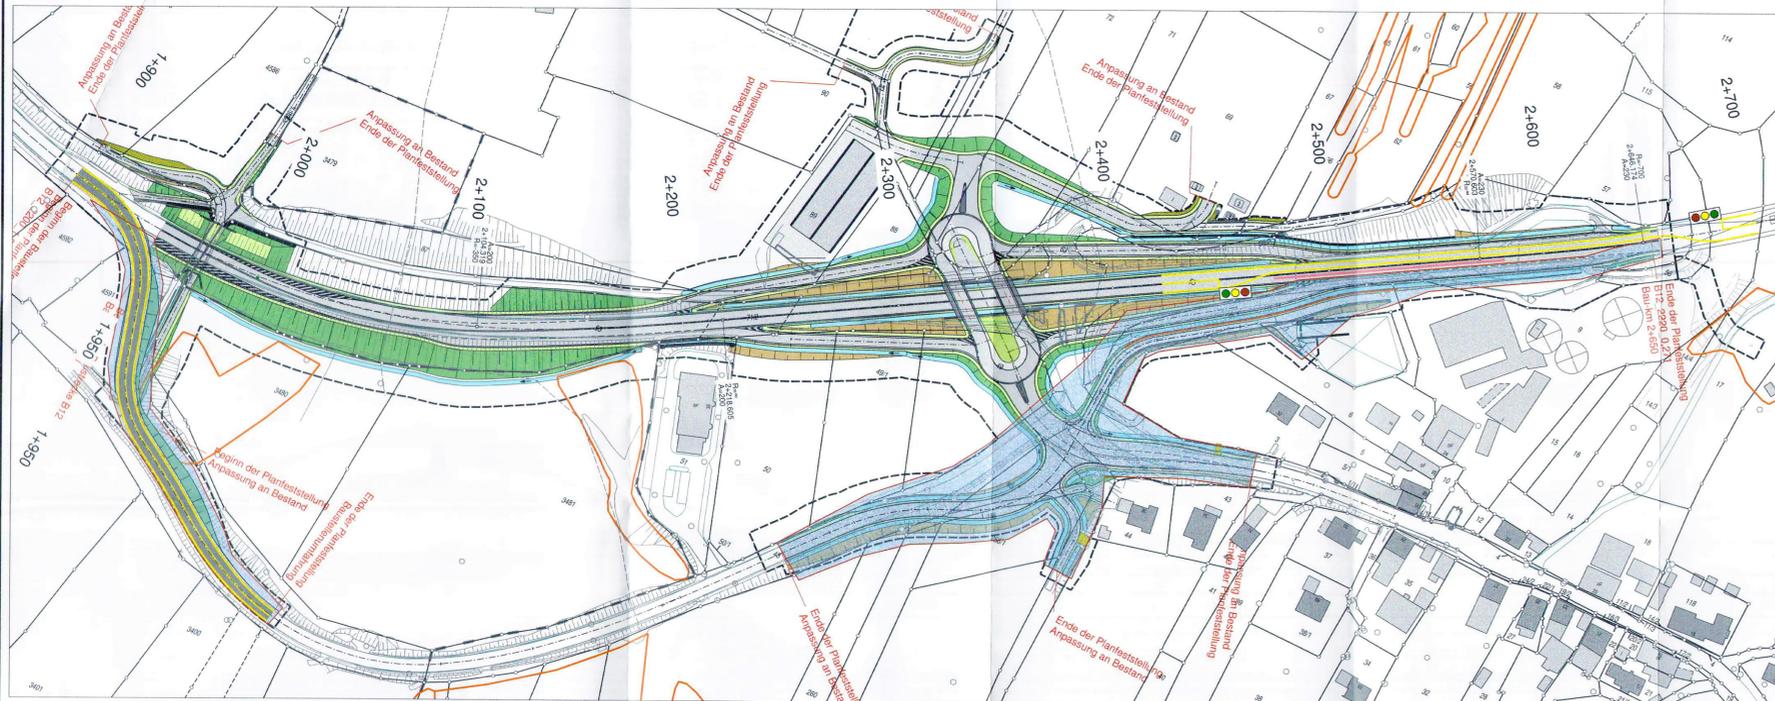

Bauphase 2

- 1) Herstellung Anschluss Kreuzung Ort
- 2) Teilprovisorische Anbindung mit Linksabbiegespur an Rampe Süd-Ost
- 3) Provisorische Anbindung bei Busbucht 1+950
- 4) Straßenquerschnitt GvStr. für Umleitung herstellen Bankette Kurveninnenseite befestigen.
- 5) Halbseitige Sperrung der B12 mit Ampelregelung
- 6) Herstellung der restlichen Süd-Ost Rampe und Einfädelspur auf Endzustand mit prov. Befestigung südlicher Bankette und Mulde. Baugrubenverbau 2+470 - 2+580 erforderlich

Konfliktpunkte Haselmaus:

- An der südlichen Böschung der GvStr. sind keine baulichen Maßnahmen erforderlich!

Bauphase 3

- 1) 2-Streifige Baustellenumfahrung auf GvStr. und Rampen
- 2) Freies Baufeld für restliche Baumaßnahme

Keine extra Bauphase und Umfahrung für Herstellung Durchlass erforderlich.

Baustellenumfahrung auch 1-Streifig mit Ampel möglich
--> Keine Verbreiterung

- Baugrubenverbau
- Provisorische Markierung
- Baufelder Bauphasen

Lageplan

Planung

- Einschnittböschung
- Mulde mit Fließrichtung/ Versickermulde
- Straßenebenenflächen
- Fahrbahn mit Achse
- Bankett
- Wirtschaftsweg
- Radweg
- Gehweg
- Fahrbahnteiler / Insel / Parkstreifen
- Zufahrt mit Bordabsenkung
- gemeinsamer Geh- und Radweg
- Bankett mit Zufahrt
- Dammböschung
- Brücke mit Widerlager
- Tunnelportal
- Stützwand
- Lärmschutzwand
- Grenze der Ortsdurchfahrt

Regelungsverzeichnis

1.12 RE-Regelungsverzeichnis

Sonstiges

- freizuhaltendes Sichtfeld
- Verkehrszeichenbrücke
- Baufeldgrenze
- Rückbaustrecke
- Gemeindegrenze
- FFH-Gebiet
- geschütztes Biotop
- Kulturdenkmal
- Bodendenkmal
- Wasserschutzzone I/II
- Blendschutz
- Baumfällung
- Rückbaufläche
- Wildschutzzaun
- Gemarkungsgrenze
- Naturschutzgebiet
- Naturdenkmal
- Baudenkmal
- Überschwemmungsgebiet
- Wasserschutzzone III

Verwaltung

- Gemeindegrenze
- Gemarkungsgrenze

Schutzgebiete

- FFH-Gebiet
- geschütztes Biotop
- Kulturdenkmal
- Bodendenkmal
- Wasserschutzzone I/II
- Naturschutzgebiet
- Naturdenkmal
- Baudenkmal
- Überschwemmungsgebiet
- Wasserschutzzone III

Projekt-Nr.: 2015-134-02-1g	Datum:	Name:
bearbeitet: Feb 17	Nowak	
gezeichnet: Feb 17	Nowak	
geprüft: Feb 17	Wolff	
Datei:	15-13402	Planung, Bauphasen_02

Staatliches Bauamt Passau		bearbeitet:	
Am Schanzl 2 94032 Passau		gezeichnet:	
Tel.: 0851/5017-01; Fax: 0851/5017-1099; E-Mail: poststelle@sbapa.bayern.de		geprüft:	
		PSP Nr.:	
		Projekt:	
		Datei:	

Nr.	Art der Änderung	Datum	Zeichen

FESTSTELLUNGSENTWURF

Straßenbauverwaltung Freistaat Bayern	Unterlage / Blatt-Nr.: 16.1
Staatliches Bauamt Passau	Bauphasenplan

Straße / Abschn.-Nr. / Station: B12_2200_1,980 - 2220_0,271	Maßstab: 1:1500 /
---	-------------------

B12 Passau - Freyung - (Prag)
Ausbau der Kreuzung mit der St2132 bei Freyung Ort
B12_2200_1,980 - 2220_0,271
Bau-km 1+950 bis Bau-km 2+650 (Baustrecke B12)

aufgestellt: Staatliches Bauamt Passau	Festgestellt gem. § 17 FSrG durch Beschluss vom 13.12.2021 Nr. 32-4354/21-53/18.12
 W. Kraus Ltd. Baudirektor Passau, den 31.10.2019	Regierung von Niederbayern Landshut, 13.12.2021 gez. Kiermaier Regierungsdirktor

06. November 2019