

Regierungsbezirk Niederbayern
Landkreis Kelheim
Gemeinde Ihrlerstein
Gemarkung Neukelheim


GJR Kelheim

Regierungsbezirk Niederbayern
Landkreis Kelheim
Stadt Kelheim
Gemarkung Kelheim

GJR Ihrlerstein I

Regierungsbezirk Niederbayern
Landkreis Kelheim
Gemeindefreies Gebiet
Gemarkung Frauenforst

Planung		Zeichenerklärung	
	Einrichtungsfläche / Abtrag		Neigungsbrechpunkt mit Angabe von Auslenkungshöhe, Neigung und Abstand
	Fahrbahn mit Fließrichtung		Gradientenbruchpunkt mit Angabe von Neigung und Abstand
	Barriere		Brücke mit Widerlager
	Entwässerungsgraben mit Fließrichtung		
	Straßeneinfließen		
	Wirtschaftsweg, bef. Wirtschaftsweg, unbef.		
	Objekt Nr. ohne / mit Grenzüberschreitung		Lärmschutzwand
	Gebäudeschleife mit Grenzüberschreitung		Lärmschutzwall
Berechnungsergebnisse siehe U 17			
	Nr. im Regelverzeichnis		Gemarkungsgrenze
	Freizuhaltendes Schiefeld		Flurstücksgrenze
	Rückfallfläche / Abbruch		Jagdgrenze
	Bauwerksgrenze		
Versorgungseinrichtungen			
	vorhanden Wasserleitung		geplant Wasserleitung
	vorhanden E-Freileitung		geplant E-Freileitung
	vorhanden E-Kabel		geplant E-Kabel
	vorhanden Fernmeldeleitung		geplant Fernmeldeleitung
	vorhanden Schutzwasserleitung		geplant Schutzwasserleitung
	vorhanden Gasetzung		geplant Gasetzung
Entwässerung			
	vorhanden Rohrleitung DN 300 mit Fließrichtung		geplant Rohrleitung DN 300 mit Fließrichtung
	vorhanden Straßeneinbaufeld		geplant Straßeneinbaufeld
	vorhanden Kontrollschacht		geplant Kontrollschacht
Schutzgebiete			
	Überschwemmungsgebiet		Wohngebiet
	Wasserschutzzone III		Mischgebiet
	geschütztes Biotop		Gewerbegebiet
	Bodendenkmal		Gemeinbedarf
	A11		A12
	A13		A14
	A15		A16
	A99		A100

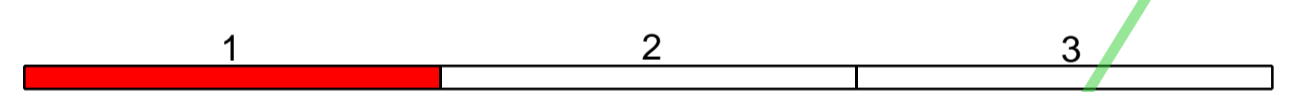

Staatliches Bauamt Landshut
Innere Regensburger Str. 7 - 8
84034 Landshut
Tel.: 0671-9254-001, Fax: 0671-9254-158, www.sbaa.bayern.de

bearbeitet:	Nov. 2021	Rohleder
gezeichnet:	Nov. 2021	Muller
geprüft:	Nov. 2021	Kuffer
Proj. Nr.:	8215-ALSA0116.00.01.10	
Proj. titel:	L2233_AUS_Kelheim-Interieur_FE	

Nr. Art der Änderung Datum Zeichen

Strassenbauverwaltung Freistaat Bayern
Staatliches Bauamt Landshut

Unterlage / Blatt-Nr.: 5 / 1
Lageplan
Maßstab: 1 : 1000

St 2233 Kelheim - St 2660 (Hemau)
Ausbau Kelheim - Ihrlerstein
Bau-km 0+000 bis 2+540

aufgestellt:
Staatliches Bauamt Landshut
Bayernsforster, Bauleitender
Landshut, den 19.11.2021

© Bayerische Vermessungsverwaltung 2020
Darstellung der Flurkarte als Eigentumsnachweis nicht geeignet
© Bayerisches Landesamt für Umwelt, www.lfu.bayern.de
Lageplan erstellt mit QGIS-System, Layername: L2233 und Höhenreferenzsystem DHDN12, Höhenstatus: 100

überprüft durch Planungsamt vom 27.10.2023