

Regierungsbezirk Niederbayern
Landkreis Kelheim
Gemeinde Irlherstein
Gemarkung Neukelheim

Entwässerungsabschnitt 2
Bau-km 0+000 bis 1+675
Versickerung Flutgraben
A_z = 17,95 ha
A_u = 3,72 ha


Regierungsbezirk Niederbayern
Landkreis Kelheim
Stadt Kelheim
Gemarkung Kelheim

Die Ergänzen Entwässerungsabschnitte 3-6 werden
im Detail in der Unterlagen 8.4P dargestellt

Regierungsbezirk Niederbayern
Landkreis Kelheim
Gemeindefreies Gebiet
Gemarkung Frauenforst

Planung		Zeichenerklärung	
	Einschnittsböschung / Abrag		Negungsbrechenpunkt mit Angabe von Ausmaßmaßmesser, Neigung und Abstand
	Müde Fahrtbahn mit Achse		Drainageleitung Rohrdurchlass Straßenablauf Kontrollschacht
	Banket		Einleitstelle in Vorfluter
	Dammboschung / Auftrag Entwässerungsgraben		Einzugsgebiet der Entwässerungsabschnitte
	Brücke mit Widerlager		Planänderung
	Slope		Gemarkungsgrenze Flurstücksgrenze
	Rückbaufäche / Abruch Baufeldgrenze		

Planänderung vom 27.10.2023 zu den Planfeststellungsunterlagen		bearbeitet:	Okt. 2023	Rohleder
Nr.	Änderung gegenüber der Planfassung vom 19.11.2021	gezeichnet:	Okt. 2023	Ruhu/Stralß
1	Ergänzung der EW-Abschnitte 3 bis 6 im Bereich von Bau-km 0+400 bis 0+600	geprüft:	Okt. 2023	Linder
		 Bayerischer Baudirektor Landshut, 27.10.2023		

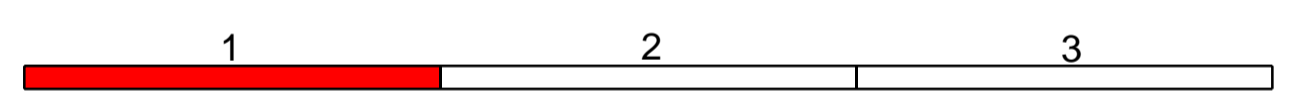

Staatliches Bauamt Landshut Innere Regensburger Str. 7 - 8 84034 Landshut Tel.: 0871-9254-001, Fax: 0871-9254-158, www.stbala.bayern.de	 bearbeitet: Nov. 2021 gezeichnet: Nov. 2021 geprüft: Nov. 2021 PSP Nr.: 8415-AL84016.00.00.10 Projekt: L2233_AUS_Kelheim-Interieur_FE	bearbeitet: Nov. 2021 gezeichnet: Nov. 2021 geprüft: Nov. 2021 Kuffer
--	---	--

Nr.	Art der Änderung	Datum	Zeichen

Straßenbauverwaltung Freistaat Bayern Staatliches Bauamt Landshut Straße / Abschn.-Nr. / Station: St 2233_300_0,210 - St 2233_320_0,956 PROJIS-Nr.: --	Unterlage / Blatt-Nr.: 8 / 1P Lageplan Entwässerungsmaßnahmen Maßstab: 1 : 1000
---	--

St 2233 Kelheim - St 2660 (Hemau)
Ausbau Kelheim - Irlherstein
Bau-km 0-400 bis 2+540

aufgestellt: Staatliches Bauamt Landshut Bayerischer Baudirektor Landshut, den 19.11.2021	Festgestellt gem. Art. 39 Abs. 1 BayStVWG durch Beschluss vom 21.12.2023 Nr. 31 / 52 - 4364 B3.3 - 39 / St 2233 Regierung von Niederbayern Landshut, 21.12.2023 gez. Huber Oberregierungsrat
--	---