

**Zeichenerklärung**

**Flächennutzung:**

- Landesschutzgebiet
- Biotop
- Wald
- WSG II Wasserschutzgebiet (Zone II)
- Gebäudeabbruch
- Rekultivierung

**Verwaltungsgrenzen:**

- Landkreisgrenze
- Gemeindegrenze
- Gemarkungsgrenze

**bestehende Leitungen:**

- best. Wasserleitung
- best. Niederspannungskabel
- best. Mittelspannungskabel
- Hoch- und Niederspannungsfreileitung
- Fernmeldefreileitung und -kabel
- best. Gasleitung
- best. Abwasserleitung

**Einlaufschacht, Kontrollschacht**  
bestehender, neuer Durchlaß (DN 500)

**Einleitungsstelle**

**Planung:**


- Ausrundung
- Einschnittsboschung
- Mulde / Raubermulde
- Bankett
- Fahrbahn
- Bankett
- Dammboschung
- Ausrundung
- Geländeauffüllung
- Geländeabtrag
- Wall
- Lärmschutzwand
- Geh- / Radweg
- Weg bituminös
- Weg wassergebunden

**Neigungsbrechpunkt**  
mit Angabe von Gefälle (-) und Steigung (+) in Prozent, Länge der Gefälle- (Steigungs-) Strecke und Halbmesser

**Gradienten Hoch- / Tiefpunkt**

**Fahrbahnquerneigung in %**

**132** lfd.Nr. im Bauwerksverzeichnis

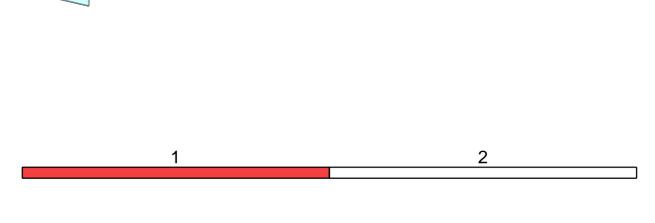

Nr.	Art der Änderung	Datum	Name

Freistaat Bayern  
Staatliches Bauamt Passau

Unterlage 7.1  
Blatt Nr. 1  
Datum Zeichen

**Planfeststellung**

**St 2320**

**Ausbau nördlich Untergriesbach (Leizesberg)**

Bau-km 0+000 - Bau-km 1+550  
Abschnitt 140: Station 3,200 - Station 1,488

**Lageplan**

Maßstab 1 : 1000

Aufgestellt: Passau, den 29.11.2019  
Staatliches Bauamt

gez. Wulka  
Ltd. Baudirektor

Projekt: UntGries Date: Untlage7\_1-1.pdf

Geobasisdaten: © Bayerische Vermessungsverwaltung (Darstellung der Flurkarte als Eigentumsnachweis nicht geeignet)

© Bayerische Vermessungsverwaltung, Geobasisdaten (Darstellung der Flurkarte als Eigentumsnachweis nicht geeignet)  
© Bayerisches Landesamt für Umwelt, www.lfu.bayern.de  
Lagefestpunkt im GK-System, Lagestatus 120 und Höhensystem DHHN12, Höhenstatus 100 vor 30.06.2017