

**LA 07**  
Lärmschutzwand  
Bau-km 1+164 - 1+420; L = 256 m  
Bau-km 1+164 - 1+300; H = 4,5 m  
Bau-km 1+300 - 1+360; H = 3,0 m  
Bau-km 1+360 - 1+420; H = 2,5 m  
über Gradiente hochabsorbierend

**Bauwerk 03**  
Brücke im Zuge der B 299 über Erschließungsweg  
Bau-km 2+400  
KfW = 100,00 gon LW ≈ 8,00 m  
KfH = 1,00 m LH ≈ 4,70 m  
MLC 50/50-100 BzG ≈ 20,50 m

**Zeichenerklärung**

**Planung**

- Einschnittsboschung / Abtrag
- Mulde mit Flechtichtung
- Fahrbahn mit Achse
- Bänke
- Dammboschung / Aufrag
- Erneuerungsgrenzen mit Flechtichtung
- Strassenoberflächen
- Wirtschaftsweg, bit. bef.
- Wirtschaftsweg, unbet.
- Radweg

**Immissionsschutz**

- Objekt Nr. ohne / mit Grenzwertüberschreitung
- Gebüdesetzen mit Grenzwertüberschreitung
- Außenwohnbereich ohne / mit Grenzwertüberschreitung (B = Balkon)
- Lärmschutzwand

**Regelungsverzeichnis**

- 105 Fahrbahn: Regelungsnummer
- 105 Fahrbahn: Regelungsnummer neu
- 105 Fahrbahn: Regelungsnummer geändert
- 105 Fahrbahn: Regelungsnummer entfällt

**Sonstiges**

- freizuhaltendes Schildfeld
- Rückbaufläche / Abruch
- Widerturzaun

**Versorgungsanlagen**


- vorhanden: Trinkwasserleitung, E-Kabel, Fernmeldeleitung, Schutzwasserkanal, Gasleitung
- aplaniert: Rohrdurchlass DN 300 mit Flechtichtung, Straßenablauf, Kontrollschacht

**Schutzgebiete**

- geschütztes Biotop

**Entwässerung**

- vorhanden: GVS
- aplaniert: gFW

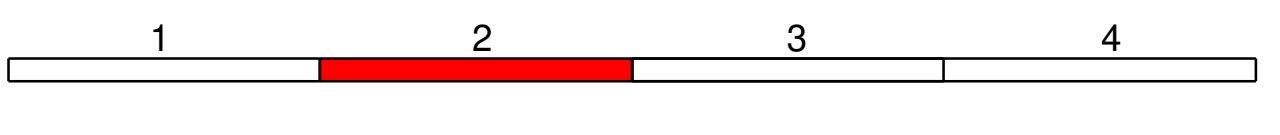

Tektur vom 26.02.2024

**BBi** Ingenieure GmbH  
Niederlassung Dingolfing  
Mayerplatz 19  
D-84130 Dingolfing  
Tel.: +49 8731 3165-0  
Fax: +49 8731 3165-10  
www.bbi-ingenieure.de

bearbeitet: Juni 2023 Moser  
gezeichnet: Juni 2023 Moser  
geprüft: Juni 2023 Windpassinger

**Staatliches Bauamt Landshut**  
Innere Regensburger Str. 7 - 8  
84034 Landshut  
Tel.: 0871 9254-001, Fax: 0871 9254-158, www.sbaa.bayern.de

bearbeitet: Juni 2023  
gezeichnet: Juni 2023  
geprüft: Juni 2023  
Projekt: Landesbau SBA - OU Weihen

Nr.	Art der Änderung	Datum	Zeichen

**FESTSTELLUNGSENTWURF**

Strassenbauverwaltung  
**Freistaat Bayern**  
Straße / Abschn. Nr. / Station: B 299, 2220, 0,700 bis 2160, 3,400  
PROJ.-Nr.:  

Unterlage / Blatt-Nr.: 5 / 2T  
**Lageplan**  
Teil 2  
Maßstab: 1 : 1000

**B 299 Neustadt a. d. Donau - Landshut**  
Ortsumgehung Weihmichl  
Bau-km 0+000 bis Bau-km 4+880

aufgestellt:  
Staatliches Bauamt Landshut  
Bayernischer Baukontrolleur  
Landshut, den 26.02.2024

© Bayerische Vermessungsverwaltung, Geobasisdaten  
© Bayerisches Landesamt für Umwelt, www.lfu.bayern.de  
Lagefestgelegt im GK-System, Lageplan 120 und  
DIN 15232-System, Höhenstatus 100