

**Straßennetz vorhanden**

- B 15 Bundesstraße
- St 2142 Staatsstraße
- SR 58 Kreisstraße
- sonstige Straße

**Gebiete und Flächen**

- W Wohnbaufläche
- M gemischte Baufläche
- G gewerbliche Baufläche
- S Sonderbaufläche

**Schiennetz vorhanden**


- DB Deutsche Bahn

**Schutzgebiete Natur, Landschaft, Wasser**

- WI Wasserschutzzone I
- WII Wasserschutzzone II
- WIII Wasserschutzzone III

**Immissionsschutz**

- Lärmschutzwall
- 1 Immissionspunkt Nr.
- untersuchte Gebäude

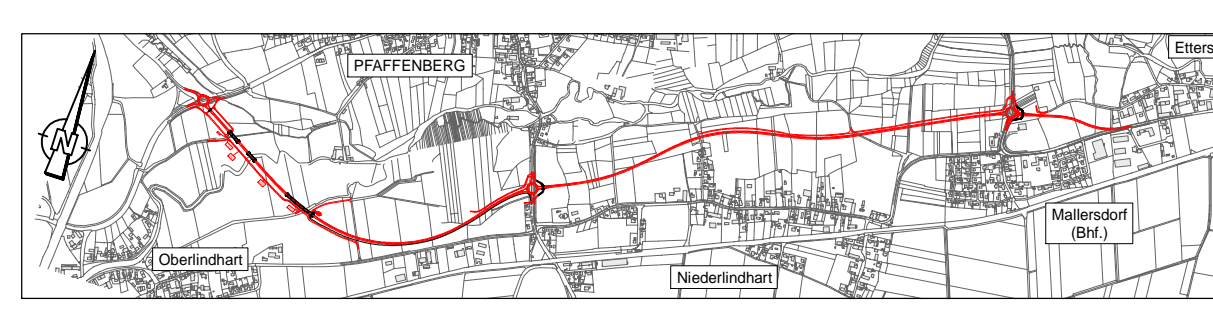

<p>ARCADIS GERMANY GMBH Spessstraße 59, D-81531 München, Tel. +49 (0)89 45 49 11 - 11</p>	bearbeitet	Datum	Name
	gezeichnet	12.04.2017	Lopez
	geprüft	12.04.2017	Malheiros
			Koch
München, den 12.04.2017			

<p>Freistaat Bayern Staatliches Bauamt Passau Am Schanzl 2, 94032 Passau, Tel. 0951/5017-01</p>	bearbeitet	Datum	Name
	gezeichnet	April 2017	B. Wulka
	geprüft		

Nr.	Art der Änderung	Datum	Zeichen

### Planfeststellung

Straßenbauverwaltung	Unterlage / Blatt-Nr.: 11.2
Straße / Abschn.-Nr. / Station: St2142_340_1.377 - St2142_420_0.523	Lageplan zu den schalltechnischen Berechnungen
PROJIS-Nr.:	Maßstab: 1:5000

St 2142; Neufahrn i. NB - Straubing  
OU Maltersdorf  
Bau-km 0-022,50 - 4+030

aufgestellt: Deggendorf, den 28.04.2017  
Staatliches Bauamt Passau

R. Wulka, Ltd. Baudirektor