


- ### Zeichenerklärung
- Flächennutzung:**
- W: reines und allgemeines Wohngebiet, Kleinsiedlungsgebiet
 - M: Kerngebiet, Dorfgebiet, Mischgebiet
 - G: Gewerbegebiet, Industriegebiet
 - S: Sondergebiete (Schulen, Heime, Krankenhäuser)
 - D: Biotop
- Entwässerung und Leitungen:**
- DN500 / DN500: best. Durchlass / neuer Durchlass
 - gepl. Rohrleitung
 - Muldeineinfahrt / Kontrollschacht
 - Wasserleitung
 - Abwasserleitung
 - Niederspannungs Freileitung / Kabel
 - Hochspannungs Freileitung / Kabel
 - Fernwärme Freileitung / Kabel
- Verwaltungsgrenzen:**
- Landkreisgrenze
 - Gemeindegrenze
 - Gemarkungsgrenze
- Planung:**
- Lärmschutzwand OFW (blau schraffiert)
 - Erschließungsfläche
 - Mulde / Fahrstreifen
 - Fahrbahn
 - Trennrielen
 - Dammboschung
 - Graben
 - OFW (wassergeb. Decke)
 - Lärmschutzwand
- Neigungsbrechpunkt mit Angabe von Gefälle (-) und Steigung (+) in Prozent, Länge der Gefälle- (Steigungs-) Strecke und Halbmesser**
- Gradienten Hoch- / Tiefpunkt**
- Fahrtfahrtrajektorie**
- Gebäudeabruch**
- Rekultivierung / Einziehung**
- Auffüllung / Ausschüttung**
- 41** Bauwerksnummer

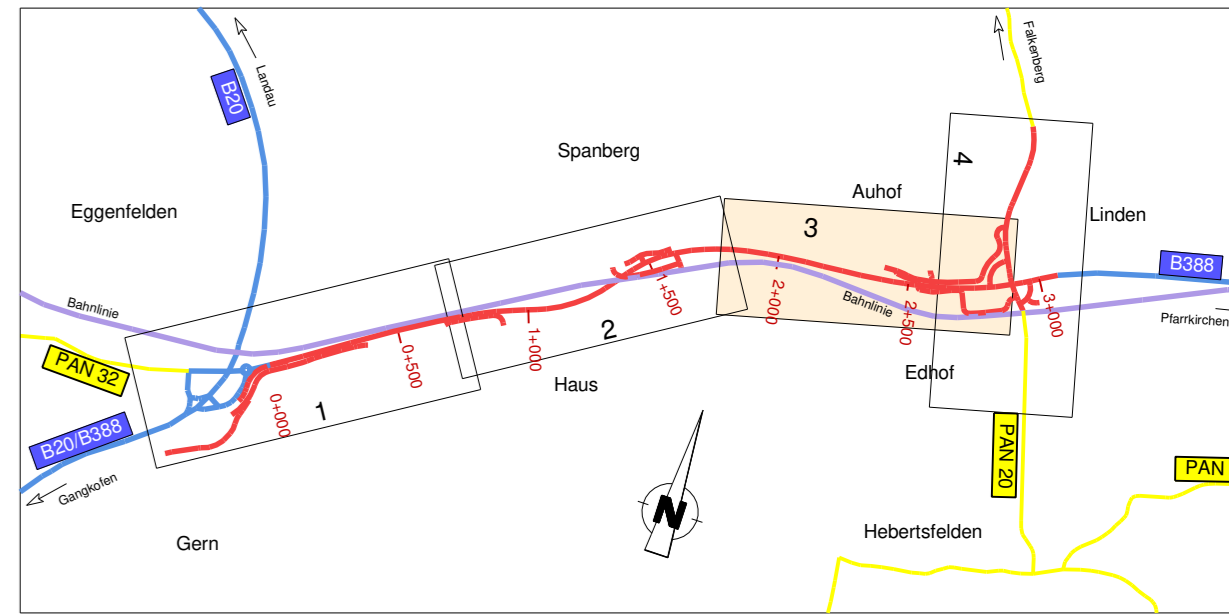

Planfeststellung vom 20.12.2007

Deckblatt vom 01.03.2018

<p>BBI Niederlassung Dingolfing Marienplatz 19 D-84130 Dingolfing Tel.: +49 8731 3165-0 Fax: +49 8731 3165-10 www.bbi-ingenieure.de</p>			
	bearbeitet	März 2018	Moser
	gezeichnet	März 2018	Moser
	geprüft	März 2018	Pritscher

<p>Freistaat Bayern Staatliches Bauamt Passau Am Schanzl 2, 94032 Passau, Tel. 0851/5017-01</p>	Unterlage	7.1
	Blatt Nr.	3
	Datum	
PLANFESTSTELLUNG		
bearbeitet		
gezeichnet		
geprüft		März 2018
geprüft		März 2018
geprüft		Horbauer
Lageplan 3 - Auhof		
Bau-km 1+800 - 2+900		
Maßstab 1 : 1000		
Aufgestellt: Pfarrkirchen, den 01.03.2018 Staatliches Bauamt R. W u f k a., Ltd. Baudirektor		
Projekt: Pfarrkirchen SBA - 8388 BAA V14	Datum:	