


Brücke B 20 über den Simbach
 Bauwerk 04/Bauwerk Nr. 7442 5220
 Bau-km 1+332,949
 B 20 Abschnitt 1400 Station 1,266
 KrW = 83,00 gon LW = 5,67 m
 B > 72,30 m LH > 1,60 m
 Wellstahldurchlass
 Planung: Verlängerung Wellstahldurchlass wegen Fahrbahnverbreiterung (16,00 m)

Brücke B 20 über St 2112
 Bauwerk 05/Bauwerk Nr. 7442 5210
 Bau-km 1+438,899
 B 20 Abschnitt 1420 Station 0,000
 KrW = 88,10 gon LW = 18,83 m
 BzG > 18,60 m LH > 4,70 m
 Plattenbrücke, Trägerrostbrücke
 Planung: Ersatz-Neubau

Stützmauer an der St 2112 (Südseite)
 Bauwerk 07
 Bau-km 1+443 (St 2112 Bau-km 0+510 bis 0+535)
 B 20 Abschnitt 1420 Station 0,000
 St 2112 Abschnitt 100 Station 0,356 bis 0,381
 Länge = 25,00 m
 Höhe ≤ 2,20 m
 Wandfläche = ca. 40 m²
 Planung: Neubau

Freistaat Bayern
 Landkreis Dingolfing-Landau
 Markt Simbach
 Gemarkung Langgraben

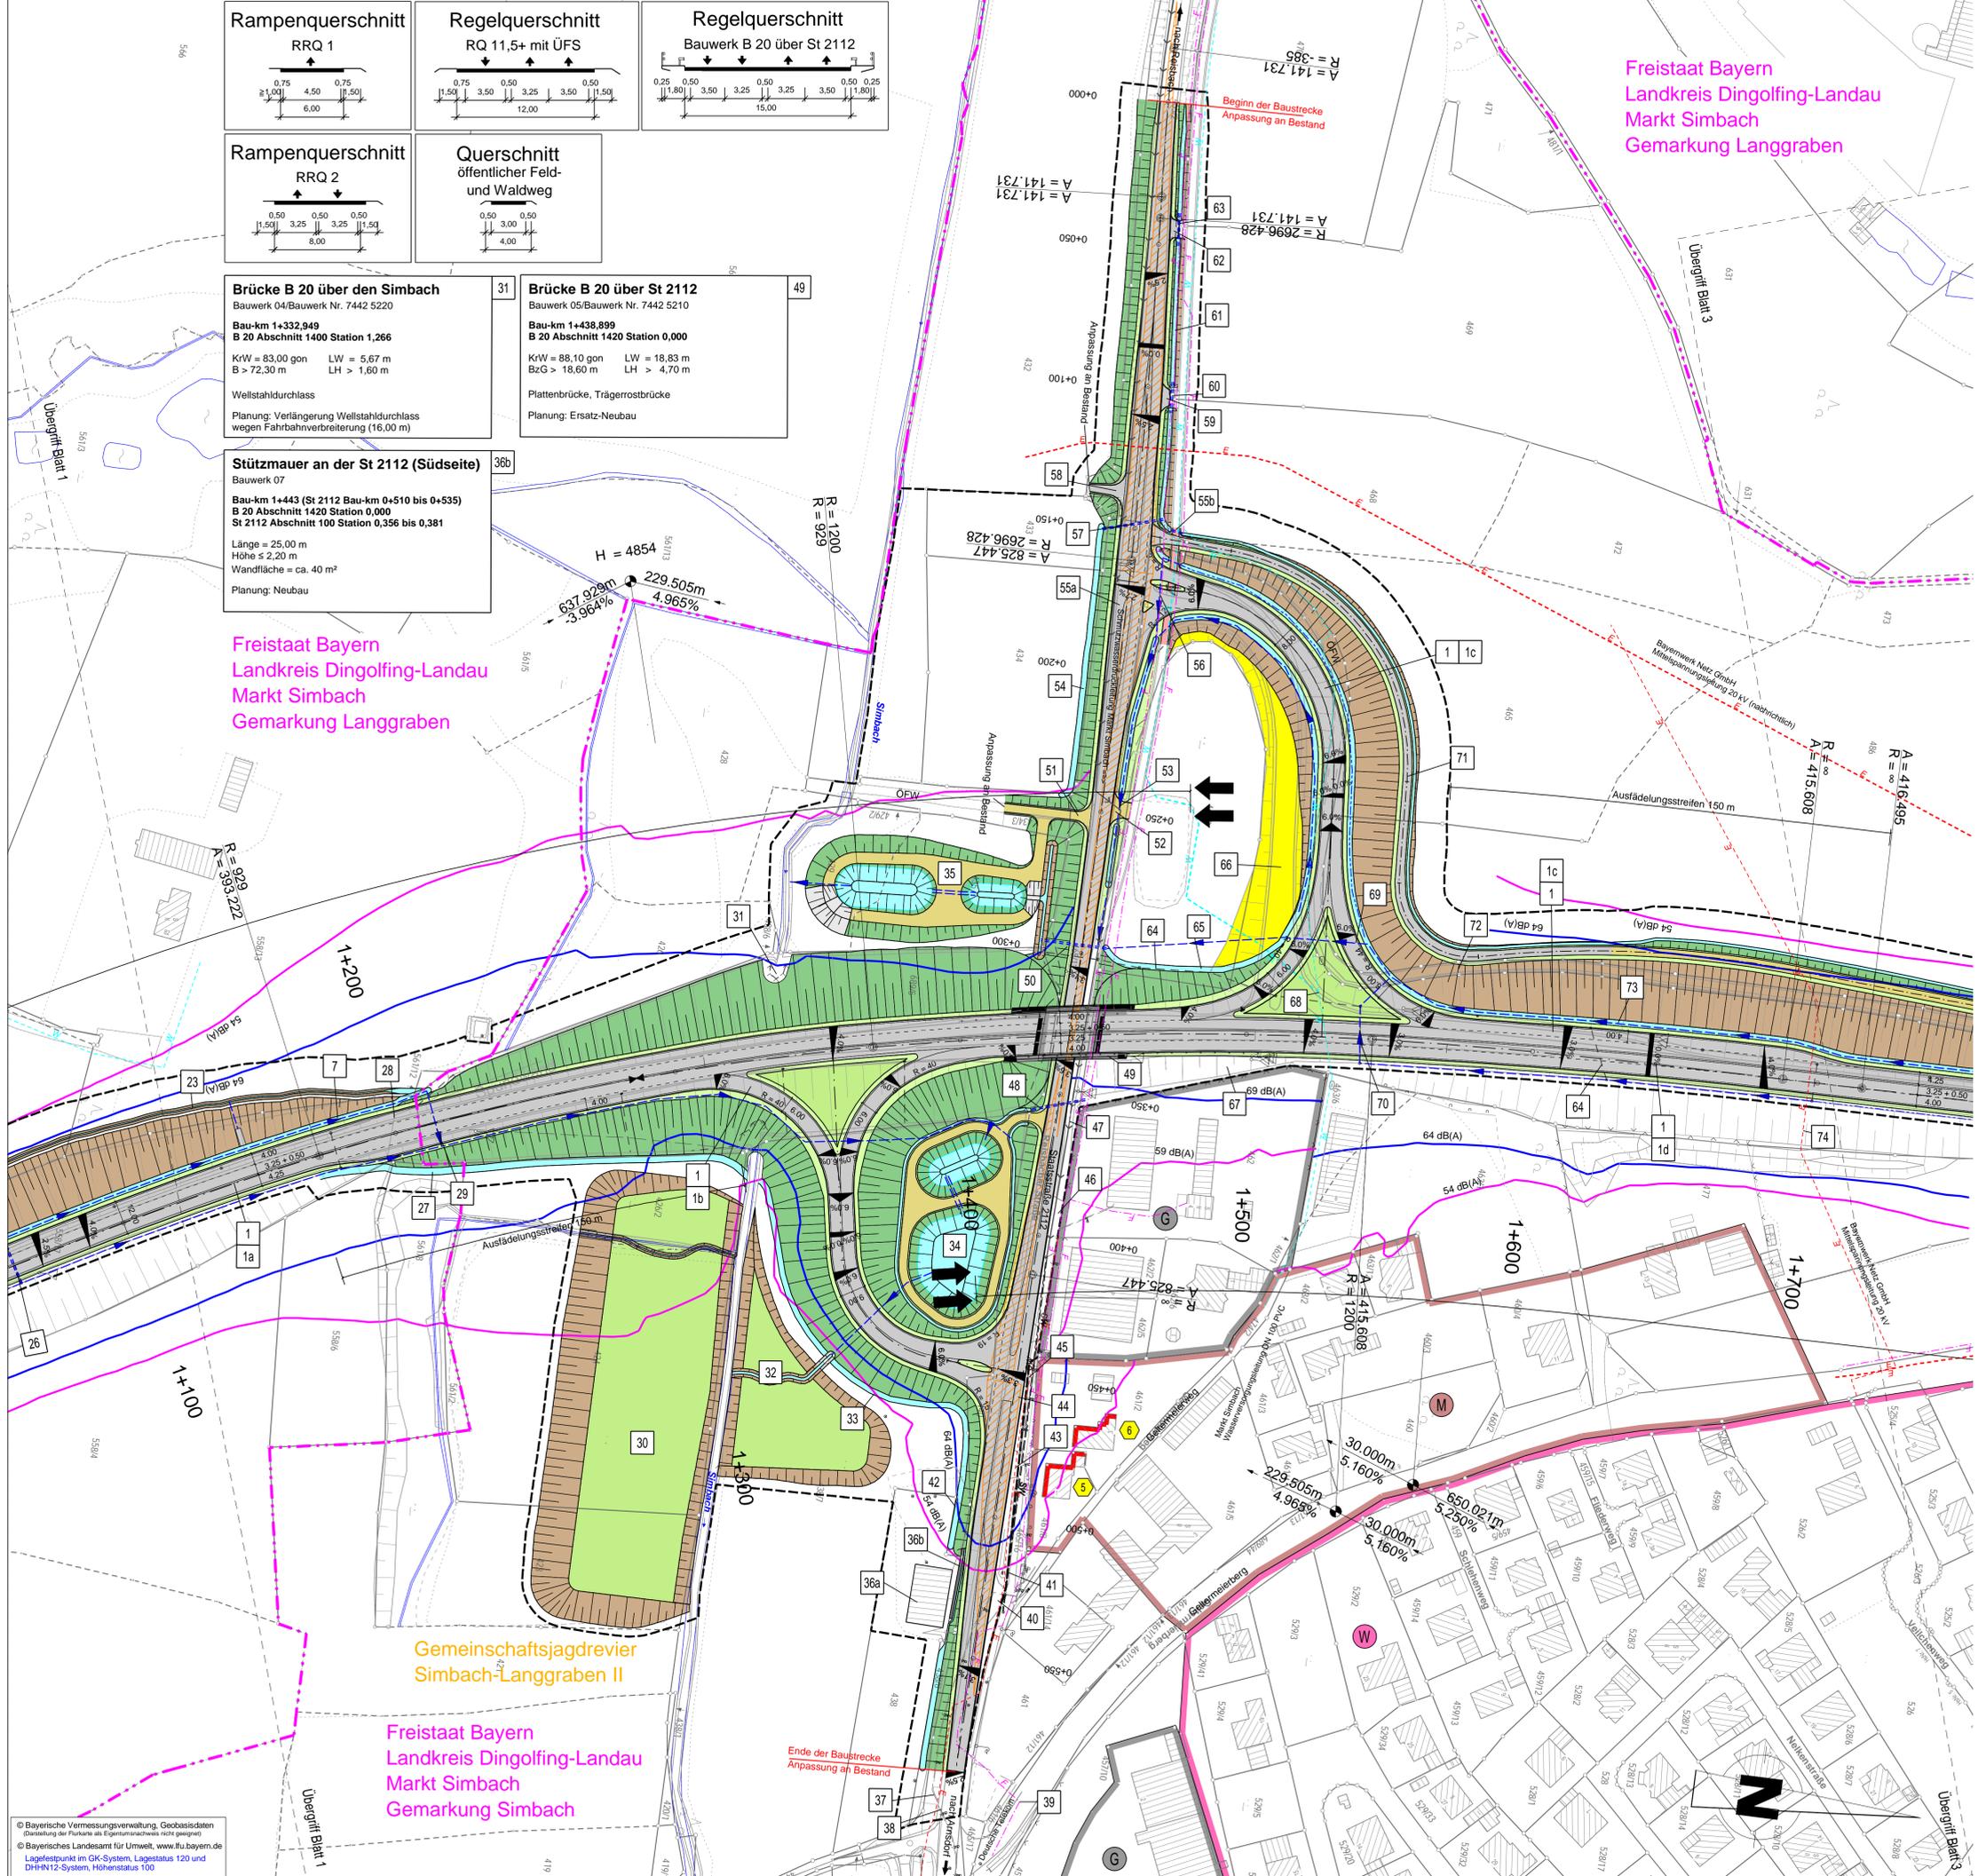

Gemeinschaftsjagdrevier
 Simbach-Langgraben II
 Freistaat Bayern
 Landkreis Dingolfing-Landau
 Markt Simbach
 Gemarkung Simbach

Zeichenerklärung	
Planung	<ul style="list-style-type: none"> Einschnittsböschung / Abtrag Mulde mit Fließrichtung Fahrbahn mit Achse Bankett Dämmböschung / Auftrag Entwässerungsgraben mit Fließrichtung Straßenebenenflächen Wirtschaftsweg, bit. bef. Wirtschaftsweg, unbef.
Immissionsschutz	<ul style="list-style-type: none"> Objekt Nr. ohne / mit Grenzwertüberschreitung Gebäudesetzen mit Grenzwertüberschreitung Außenbereich ohne / mit Grenzwertüberschreitung (B = Balkon) Lärmschutzwand Lärmschutzwall
Regelungsverzeichnis	<ul style="list-style-type: none"> Nr. im Regelungsverzeichnis
Verwaltung	<ul style="list-style-type: none"> Gemarkungsgrenze Flurstücksgrenze Jagdgenossenschaftsgrenzen
Sonstiges	<ul style="list-style-type: none"> freizuhaltenes Sichtfeld Rückbaufläche / Abruch Leiteinrichtung für Amphibien und Kleintiere Baufeldgrenze
Versorgungseinrichtungen	<ul style="list-style-type: none"> vorhanden geplant Trinkwasserleitung E-Freileitung E-Kabel Fernmeldeleitung Schmutzwasserleitung Gasleitung
Entwässerung	<ul style="list-style-type: none"> vorhanden geplant Entwässerungsleitung mit Fließrichtung Drainageleitung Rohrdurchlass Straßenablauf Kontrollschacht
Schutzgebiete	<ul style="list-style-type: none"> Überschwemmungsgebiet Wasserschutzzone III geschütztes Biotop Bodendenkmal
Flächennutzung	<ul style="list-style-type: none"> Wohngebiet Mischgebiet Gewerbegebiet Gemeinbedarf Altlast



Staatliches Bauamt Landshut		bearbeitet: 01/2021	Rohleder
Innere Regensburger Str. 7 - 8		gezeichnet: 01/2021	Müll/Straßb
84034 Landshut		geprüft: 01/2021	Kuffer
Tel.: 0871/9254-001, Fax: 0871/9254-158, www.stbala.bayern.de		PSP Nr.: B215.AB880002.00.01.10	
		Projekt: B20_Ausbau_Simbach_3_Fahrstreifen_FE	

Nr.	Art der Änderung	Datum	Zeichen

Feststellungsentwurf

Straßenbauverwaltung Freistaat Bayern	Unterlage / Blatt-Nr.: 5 / 2
Staatliches Bauamt Landshut	Lageplan
Straße / Abschn.-Nr. / Station: B20 1400 / 0,010 bis B20 / 1420 / 2,486	Maßstab: 1 : 1000
PROJIS-Nr.: --	

B 20 Eggenfelden - Straubing	
Ausbau 2+1 bei Simbach	
Bau-km 0+075 bis 3+910 Abschnitt 1400 Station 0,010 bis Abschnitt 1420 Station 2,486	
aufgestellt:	
Staatliches Bauamt Landshut	
Bayerischer Baudirektor	
Landshut, den 10.02.2021	

© Bayerische Vermessungsverwaltung, Geobasisdaten (Darstellung der Punkte als Eigentumsrechte nicht gezeigt)
 © Bayerisches Landesamt für Umwelt, www.lfu.bayern.de
 Lagefestpunkt im GK-System, Lagestatus 120 und DHHN12-System, Höhenstatus 100