

Zeichenerklärung

Flächennutzung:

- W: Wohn- und allgemeines Wohngebiet, Kleinsiedlungsgebiet
- M: Kerngebiet, Dorfgebiet, Mischgebiet
- G: Gewerbegebiet, Industriegebiet
- S: Sondergebiete (Schulen, Heime, Krankenhäuser)
- ◇: Biotop

Entwässerung und Leitungen:

- DN500 / DN500: best. Durchlass / neuer Durchlass
- : gepl. Rohrleitung
- ⊙ / ⊙: Mündeneinlauf / Kontrollschacht
- : Wasserleitung
- : Abwasserleitung
- : Niederspannung Freileitung / Kabel
- : Hochspannung Freileitung / Kabel
- : Fernmelde Freileitung / Kabel

Verwaltungsgrenzen:

- : Landkreisgrenze
- : Gemeindegrenze
- : Gemarkungsgrenze

Planung:

- : Lärmschutzwand
- : OFW (bituminös befestigt)
- : Einschnittsböschung
- : Mulde / Raumbetonde
- : Mischgebiet
- : Fahrbahn
- : Trennstreifen
- : Geh-/Radweg
- : Dammböschung
- : Graben
- : OFW (wassererb. Decke)
- : Lärmschutzwall

Entwässerungssymbol:

H = 15 000 m
 Neigungsbrechpunkt mit Angabe von Gefälle (-) und Steigung (+)
 in Prozent, Länge der Gefälle (Steigungs-) Strecke und Halbmesser

Gradienten Hoch- / Tiefpunkt


Fahrbahnquerneigung

Gebäudeabruch

Rekultivierung / Einziehung

Auffüllung / Ausschüttung

Bauwerksnummer

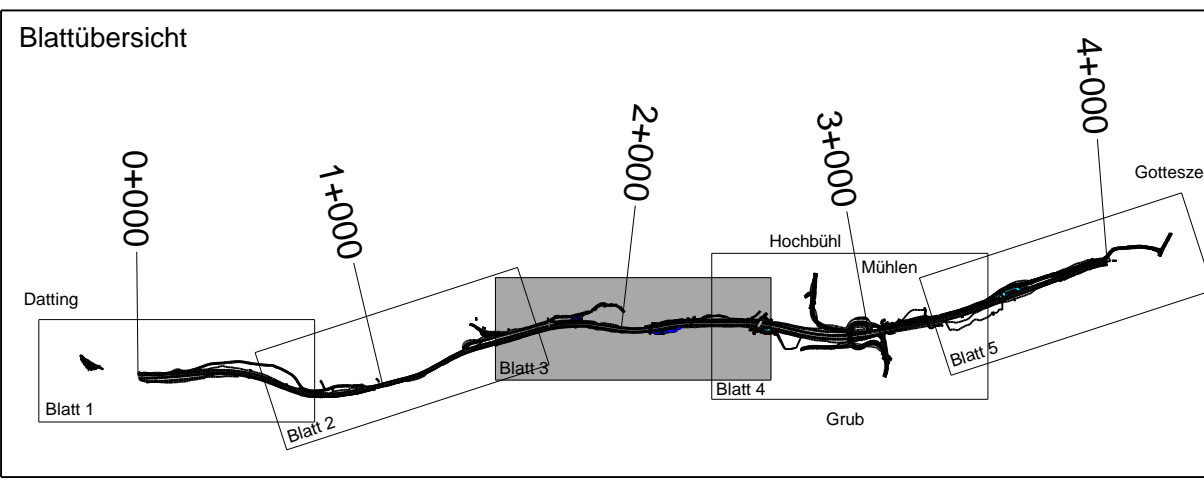

Deckblatt vom 24.07.2014

W u f k a, Ltd. Baudirektor

Nr.	Art der Änderung	Datum	Name
1	Querschnitt B 11: RQ 11,5 von Bau-km 0+150 bis 1+700	Juli 2014	Hofbauer / Weber
2	BW 0-1 und BW 0-2 (Abmessungen), BW 0-3 (Lage und Abmessungen)		
3	RRB 2 (entfällt), RRB 3 (Lage und Abmessungen)		
4	oFW Bau-km 1+350 bis 1+550 (Wegeverlauf)		

Freistaat Bayern
 Staatliches Bauamt Passau
 Am Schaut 2, Tel. 086515017-01, E-Mail: poststelle@stapa.bayern.de

Unterlage: 7.1
 Blatt Nr.: 3
 Datum: Zeichen

Planfeststellung

Bearbeitet: Mai 2011, Hofbauer
 Gezeichnet: Mai 2011, Hofbauer / Weber
 Geprüft: Mai 2011, Probst

Ausbau Grafing - Gotteszell

Bau-km 0-230 - Bau-km 4+180
 B 11_1310_1,330 - B 11_1310_5,742

Lageplan

Maßstab 1 : 1000

Aufgestellt: Deggendorf, den 23.05.2011
 Staatliches Bauamt

W u f k a, Ltd. Baudirektor

Projekt: B11GRAGD
 Geobasisdaten: © Bayerische Vermessungsverwaltung (Darstellung der Flurkarte als Eigentumsnachweis nicht geeignet)