

Zeichenerklärung

Flächennutzung:

- M Kerngebiet, Dorfgebiet, Mischgebiet
- G Gewerbegebiet, Industriegebiet
- Wald, Gehölz
- Grünzonen
- Schutzzone während der Bauzeit

Entwässerung und Leitungen:

- E1 Einleitstelle der Straßenentwässerung
- DN500 / DN500 best. Durchlass / neuer Durchlass
- gepl. Rohrleitung
- Wasserleitung
- Abwasserleitung
- Niederspannungsfreileitung / Kabel
- Fernmelde Freileitung / Kabel


Planung:

- Lärmschutzwand
- OPW (blümenlos befestigt)
- Einschnittabdeckung
- Mulde / Rauhbetulde
- Bahnkante
- Fahrbahn
- Trennstreifen
- Geh-/Radweg
- Dämmabdeckung
- Graben
- OPW (wassergeb. Decke)
- Lärmschutzwand

Verwaltungs Grenzen:

- Gemeindegrenze
- Gemarkungsgrenze

Jagdgenossenschaftsgrenze = Gemarkungsgrenze

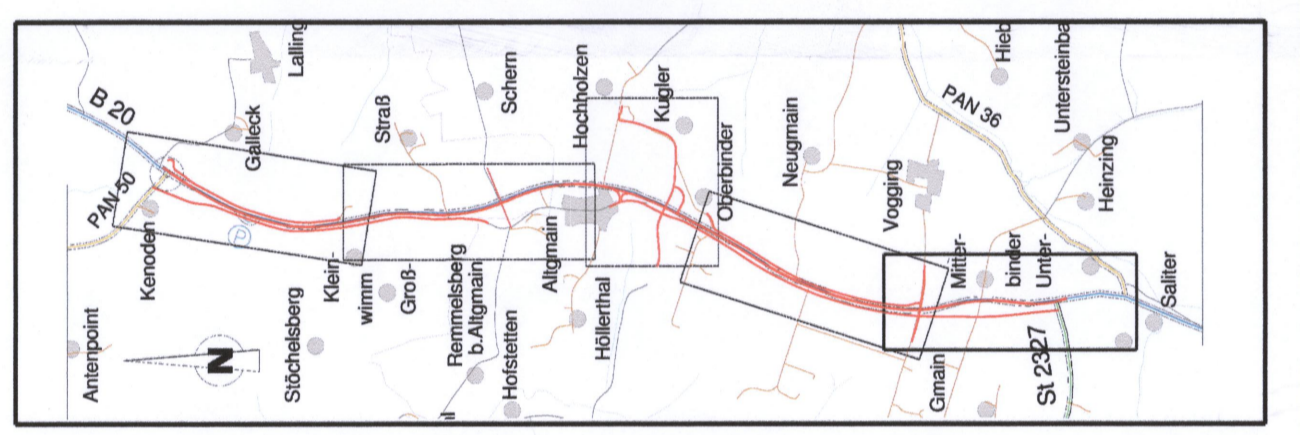

Deckblatt vom 18.09.2018

Staatliches Bauamt Passau
Passau, 18.09.2018

gez.
Wulka, Ltd. Baudirektor

Nr.	Art der Änderung	Datum	Name
01	Anpassungen aus Erörterungstermin	30.03.2017	Pichlmaier

SEHLHOFF GMBH

Industriestraße 10
84137 Vilsbiburg
www.sehloff.eu

Telefon 08741 9604-0
Telefax 08741 9604-99
vilsbiburg@sehloff.eu

SEHLHOFF GMBH
REKONSTRUKTION + VERBODERUNG

Datum	Zeichen
bearbeitet Aug. 2014	Feichtner
gezeichnet Aug. 2014	Pichlmaier
geprüft Aug. 2014	Leopoldsdorfer

Freistaat Bayern
Staatliches Bauamt Passau
Servicestelle Pfarrkirchen
Amstorfer Straße 11, 84347 Pfarrkirchen, Tel. 08561 / 305-0

Unterlage 7.1
Blatt Nr. 5
Datum Zeichen

Planfeststellung

B 20, Straubing - Eggenfelden
Ausbau nördlich Falkenberg

Bauabschnitt 1
Zusatzfahrstreifen Kenoden - Unterbinder
Bau-km 0+000 bis Bau-km 4+113
Abschnitt 1280, Station 4,113 bis 0,000

Lageplan
Bau-km 3+360 - 4+113
Maßstab 1 : 1000

Aufgestellt:
Passau, den 20.08.2014
Staatliches Bauamt
gez.
Wulka
Ltd. Baudirektor

Festgestellt gem. § 17 FStrG
durch Beschluss vom 24.06.2019
Nr. 32-4354.21-44/B20
Regierung von Niederbayern
Landshut, 24.06.2019
gez.
Kiermaier
Oberregierungsrat

Figure 12876_05_LPH 4