


Landkreis Passau
Gemeinde Untergriesbach
Gemarkung Schaibling

- Flächennutzung:**
- Landschaftsschutzgebiet
 - Biotop
 - Wald
 - WSG II Wasserschutzgebiet (Zone II)
 - Gebäudeabbruch
 - Rekultivierung
- Verwaltungsgrenzen:**
- Landkreisgrenze
 - Gemeindengrenze
 - Gemarkungsgrenze
- bestehende Leitungen:**
- W best. Wasserleitung
 - E best. Niederspannungskabel
 - M best. Mittelspannungskabel
 - H Hoch- und Niederspannungsfreileitung
 - F Fernmeldefreileitung und -kabel
 - G best. Gasleitung
 - MV best. Abwasserleitung
- Einleitschacht, Kontrollschacht**
- DN 500 bestehender, neuer Durchlaß (DN 500)
 - TSR 150, MZR 250 Teilsickerrohrleitung 150 mm
 - MZR 250 Mehrzweckrohrleitung 250 mm mit Fließrichtungspfeil
- Einleitsstelle**
- Planung:**
- Ausrundung
 - Einschnittsboschung
 - Mulde / Raubbettsmulde
 - Bankett
 - Fahrbahn
 - Bankett
 - Dammboschung
 - Ausrundung
 - Geländeauffüllung
 - Geländeabtrag
 - Wall
 - Lärmschutzwand
 - Geh- / Radweg
 - Weg bituminös
 - Weg wassergebunden
- Neigungsbrechpunkt**
mit Angabe von Gefälle (-) und Steigung (+) in Prozent, Länge der Gefälle- (Steigungs-) Strecke und Halbmesser
- Gradienten Hoch- / Tiefpunkt**
- Fahrbahnquerneigung in %**
- 132** lfd.Nr. im Bauwerksverzeichnis

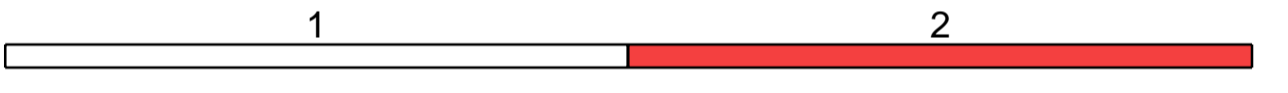

Nr.	Art der Änderung	Datum	Name

Freistaat Bayern
Staatliches Bauamt Passau
Am Schand 2, 94032 Passau, Tel. 0851/5017-01, Fax 0851/5017-1099, E-Mail: poststelle@stapa.bayern.de

Unterlage 7.1
Blatt Nr. 2
Datum Zeichen

Planfeststellung	bearbeitet	Juli 2017	Königseder A.
St 2320 Ausbau nördlich Untergriesbach (Leizesberg) Bau-km 0+000 - Bau-km 1+550 Abschnitt 140: Station 3,200 - Station 1,488	gezeichnet	Juli 2017	Königseder A.
	geprüft	August 2017	B. Wufka

Lageplan

Maßstab 1 : 1000

Aufgestellt: Passau, den 29.11.2019
Staatliches Bauamt

gez. Wufka
Lfd. Baudirektor

Projekt: UntGries Datum: Unterlage7_1-2.pdf
Geobasisdaten: © Bayerische Vermessungsverwaltung (Darstellung der Flurkarte als Eigentumsnachweis nicht geeignet)

© Bayerische Vermessungsverwaltung, Geobasisdaten
(Darstellung der Flurkarte als Eigentumsnachweis nicht geeignet)
© Bayerisches Landesamt für Umwelt, www.lfu.bayern.de
Lagefestpunkt im GK-System, Lagestatus 120 und
Höhensystem DHHNT2, Höhenstatus 100
vor 30.06.2017