



# Straßenquerschnitt RQ 11 nach RAL

St 2144 Damm

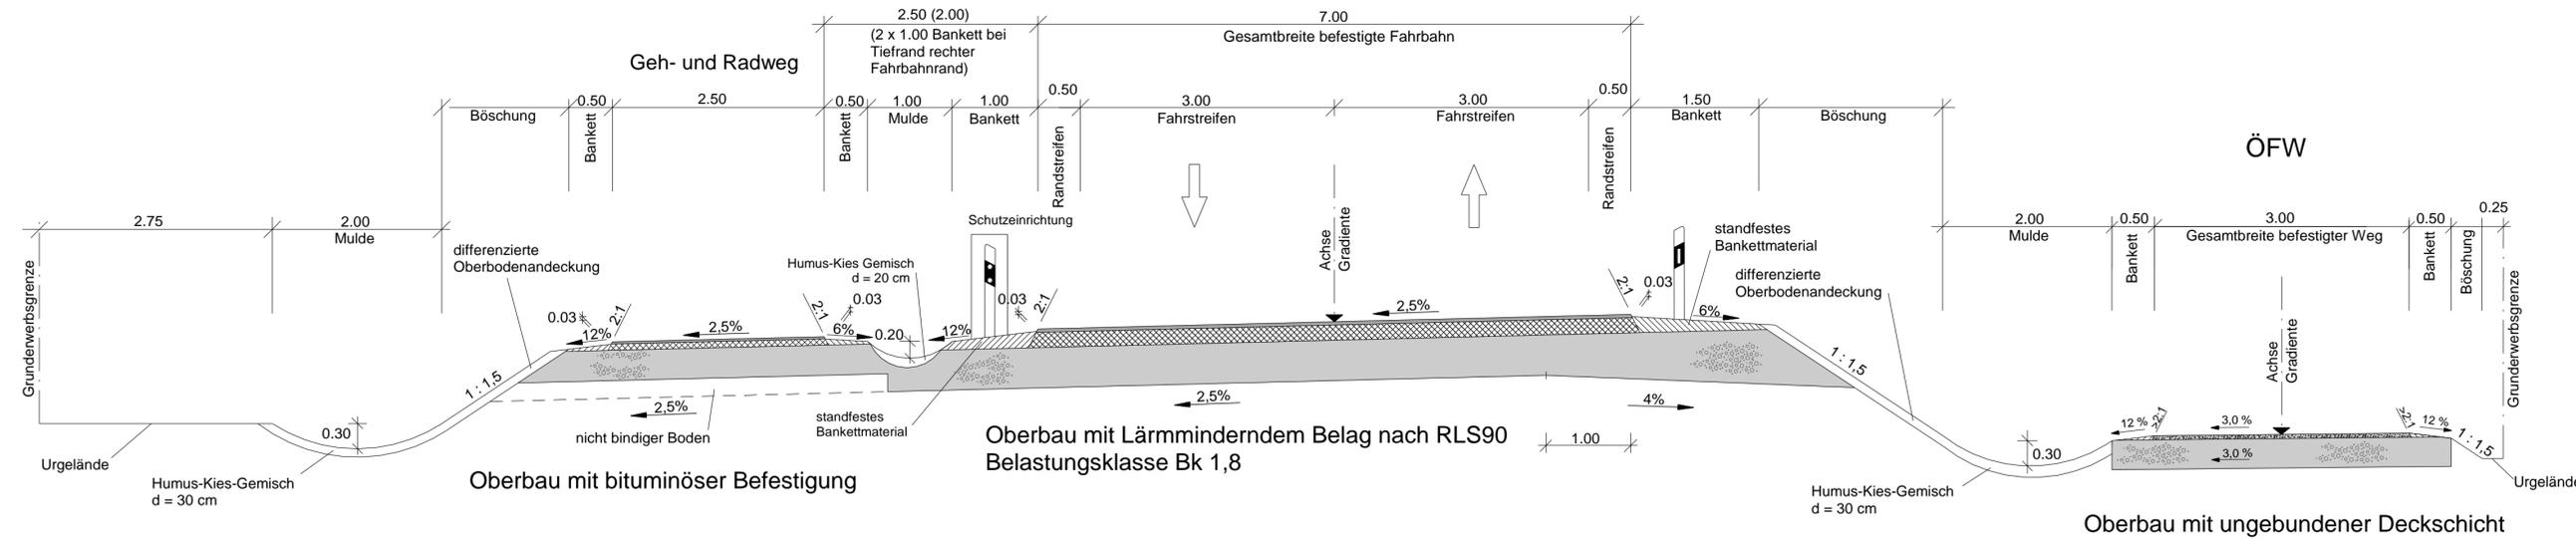

# Straßenquerschnitt RQ 11 nach RAL

St 2144 Einschnitt

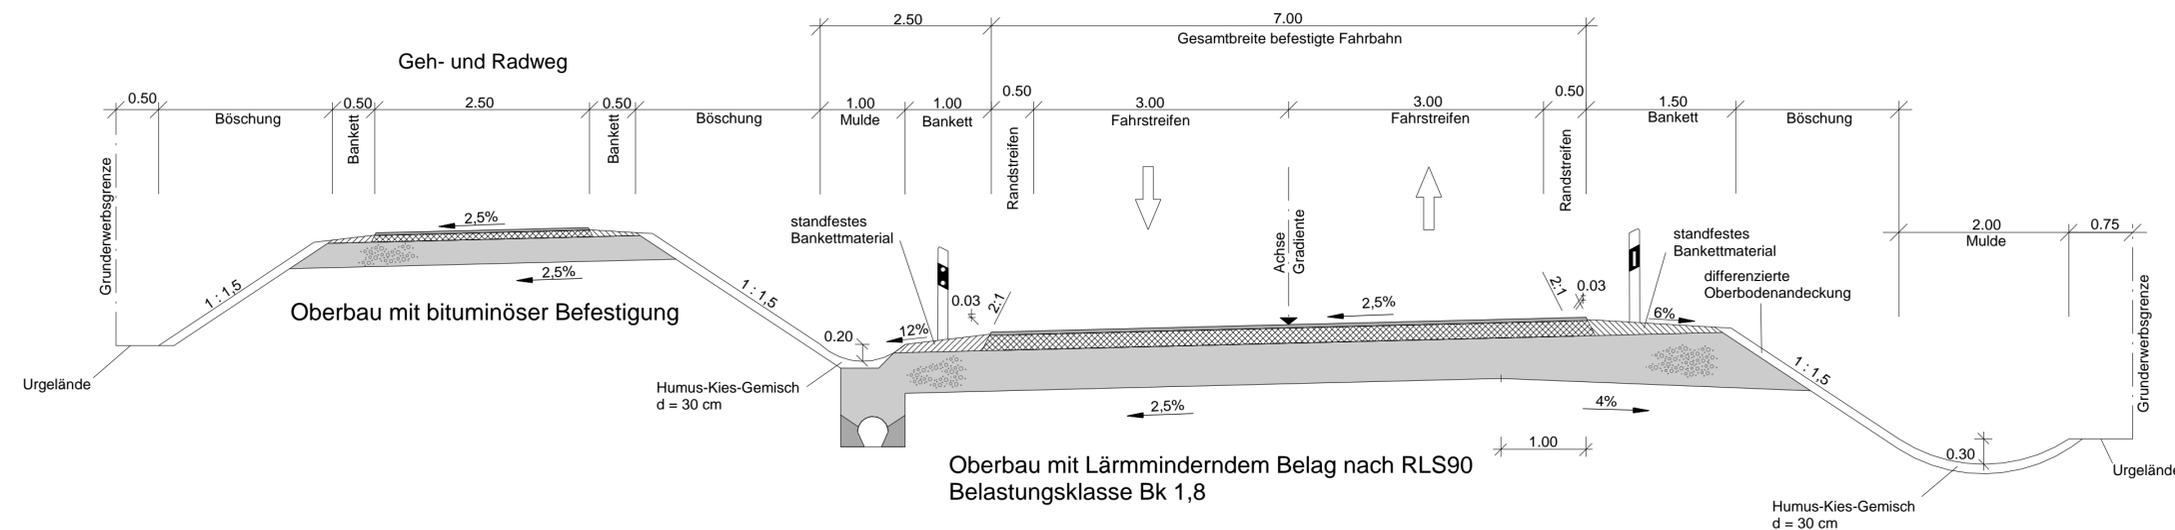

Staatliches Bauamt Landshut Innere Regensburger Str. 7 - 8 84034 Landshut Tel.: 0871/9254-001, Fax: 0871/9254-158, www.stbala.bayern.de		bearbeitet: 07/2016	Rimböck
	gezeichnet: 07/2016	Straßberger	
	geprüft: 07/2016	Stelz	
	PSP Nr.: B21S.ALSA0017.00.E0.01		
Projekt: L2144_BUE_Neustadt_PLF			

Nr.	Art der Änderung	Datum	Zeichen

## Feststellungsentwurf

Straßenbauverwaltung Freistaat Bayern Staatliches Bauamt Landshut Straße / Abschn.-Nr. / Station: St 2144 / 80 / 1,630 bis St 2144 / 80 / 3,440 PROJIS-Nr.: -	Unterlage / Blatt-Nr.: 14 / 1 Straßenquerschnitt RQ 11 St 2144 Maßstab: 1 : 50
--	---

**St 2144 Neustadt a.d. Donau - Abensberg**  
**Bahnübergangsbeseitigung Neustadt a.d. Donau**  
 Bau-km 0-160 bis 1+660

aufgestellt: Staatliches Bauamt Landshut  Dreier, Baudirektor Landshut, den 15.09.2017	
---	--