


Straßenquerschnitt St 2142

RQ 10,5 mit öFW

Grunderwerbsgrenze

Grunderwerbsgrenze

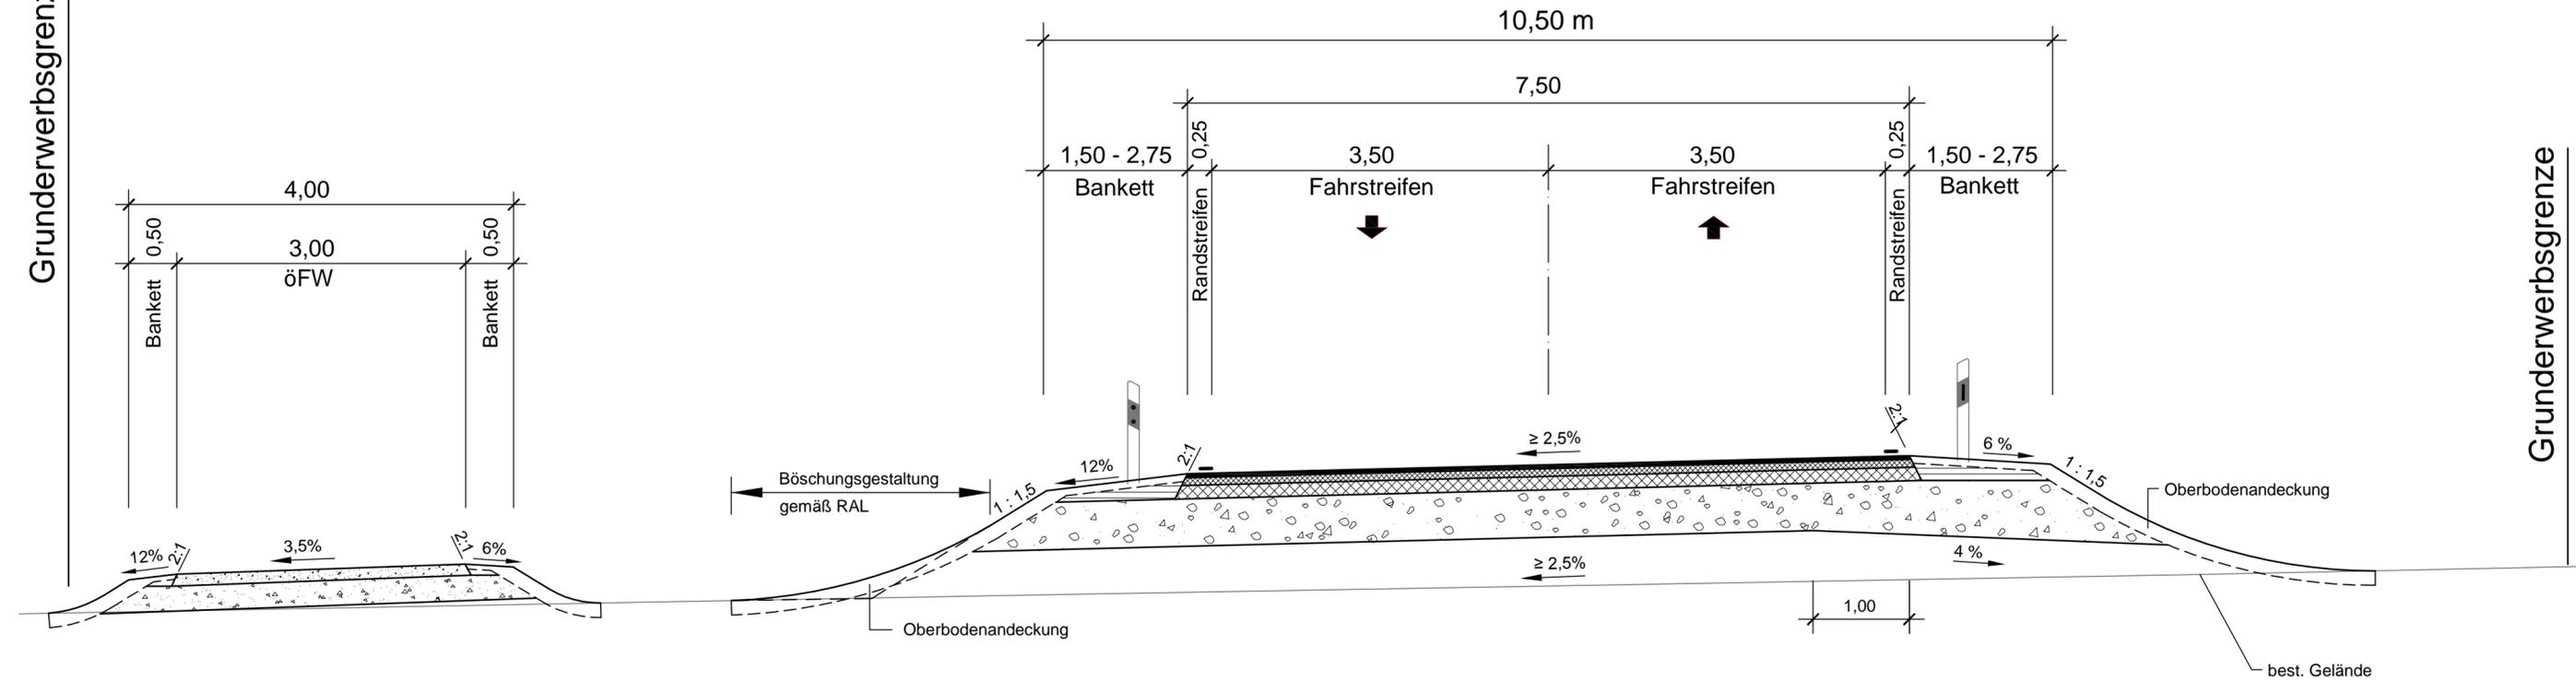

Oberbau gemäß RStO 12
mit lärmindernder Deckschicht



ARCADIS GERMANY GMBH
Spixstraße 59, D-81539 München, Tel.: +49 (0)89 45 49 11 - 11

| | Datum | Name |
|------------|------------|-------|
| bearbeitet | 12.04.2017 | Lopez |
| gezeichnet | 12.04.2017 | Hess |
| geprüft | 12.04.2017 | Koch |

München, den 12.04.2017



Freistaat Bayern
Staatliches Bauamt Passau
Am Schanzl 2, 94032 Passau, Tel. 0851/5017-01



| | Datum | Name |
|------------|------------|----------|
| bearbeitet | | |
| gezeichnet | | |
| geprüft | April 2017 | B. Wufka |

| Nr. | Art der Änderung | Datum | Zeichen |
|-----|------------------|-------|---------|
| | | | |
| | | | |

Planfeststellung

| | |
|--|---------------------------------------|
| Straßenbauverwaltung | Unterlage / Blatt-Nr.: 6 |
| Straße / Abschn.-Nr. / Station: St2142_340_1,377 - St2142_420_0,523 | Straßenquerschnitt St 2142 mit öFW |
| PROJIS-Nr.: | Maßstab: 1:50 |

St 2142; Neufahrn i. NB - Straubing
OU Mollersdorf
Bau-km 0-022,50 - 4+030

aufgestellt: Deggendorf, den 28.04.2017
Staatliches Bauamt Passau

R. Wufka, Ltd. Baudirektor