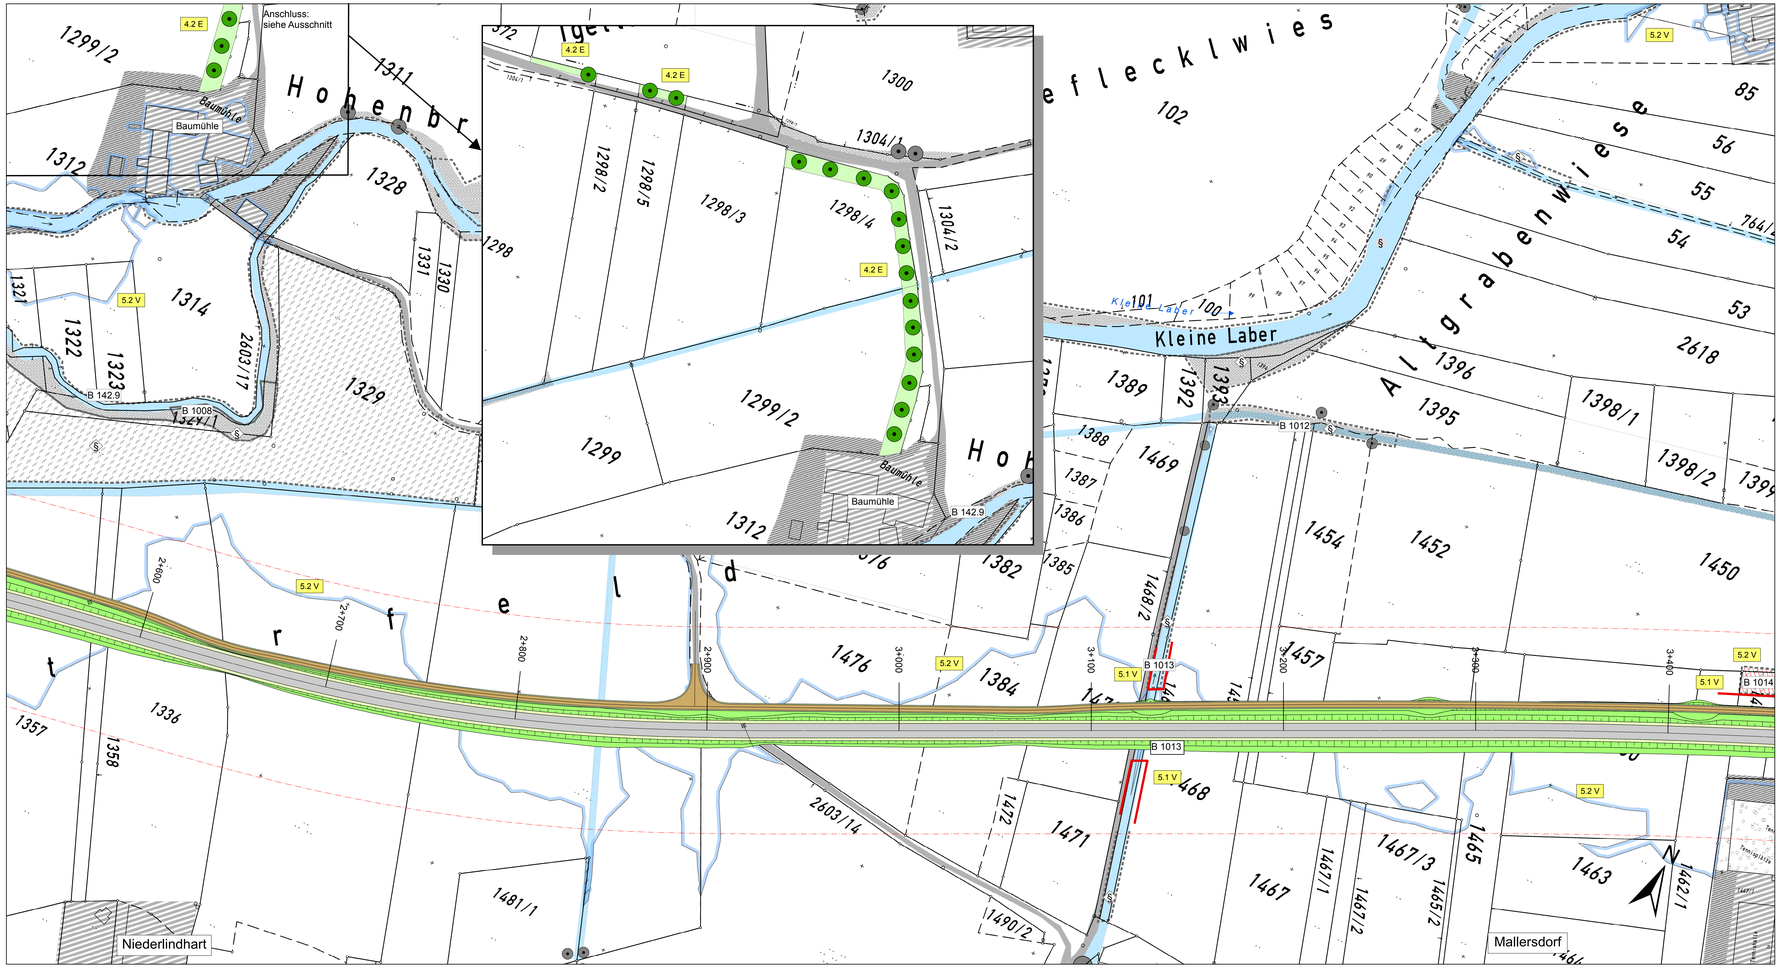

Maßnahmen-Kennnummer

1.3 A (CEF)

- Index
- Maßnahmentyp
- Nr. Einzelmaßnahme
- Nr. Maßnahmenkomplex

Erläuterung Maßnahmentyp

- V Vermeidungsmaßnahme
- A Ausgleichsmaßnahme
- G Gestaltungsmaßnahme

Erläuterung Index

CEF Artenschutzrechtliche Maßnahme zur Sicherung der kontinuierlichen ökologischen Funktionalität von Fortpflanzungs- und Ruhestätten (continuous ecological functionality)

Art der Maßnahme

Anlage

- Strauchpflanzung
- Baum-Strauchpflanzung (Gewässerbegleitgehölz)
- Strauchpflanzung (Gewässerbegleitgehölz)
- Pflanzung von Einzelbäumen
- Anlage einer Streuobstwiese
- Anlage von Vernässungszonen (gleichzeitig Abgrabung zum Retentionsausgleich)
- Landschaftsrasenansaat
- Anlage magerer Standorte mit Magerrasenansaat
- Geländemodellierung zur Anlage von Mulden und Seigen
- Errichtung einer Irritationsschutzwand zum Schutz der Fledermäuse

Entwicklung

- Entwicklung von Feuchtgrünland
- Entwicklung von Extensivgrünland
- Entwicklung krautiger Brachestadien auf Acker
- Entwicklung von Hochstauden-/Röhricht-/Gras-Krautsäumen

Kompensation auf wechselnden Flächen

- Raumkulisse zur Anlage von Habitatangeboten für die Feldlerche

Lenkung des Baubetriebs

- Schutzzaun während der Bauzeit zur Begrenzung des Baufelds
- schutzwürdiger/geschützter Biotop: keine Flächeninanspruchnahme während der Bauzeit
- Überschwemmungsgebiet HQ 100 (Ist-Zustand): keine Ablagerungen, Baustelleneinrichtung etc. während der Bauzeit

Maßnahmenbeschreibung

4 Ersatzmaßnahmen zur Neugestaltung des Landschaftsbildes

4.2 E Pflanzung von Baumreihen an Straßen und Wegen abseits des Bauvorhabens

5 Vermeidungsmaßnahmen

5.1 V Abgrenzung des Baufelds zum Schutz angrenzender schutzwürdiger oder empfindlicher Flächen vor Beeinträchtigungen während der Bauzeit

5.2 V keine Inanspruchnahme schutzwürdiger oder empfindlicher Flächen während der Bauzeit

Bestand

- Acker, Grünland
- Feldgehölz, Hecke, Gebüsch, Gehölzkultur
- Einzelgehölz (Laubbaum, Nadelbaum, Strauch)
- Wald
- Ufersaum, Saum, Ruderalflur, Staudenflur
- Röhricht, Großseggenried
- Gewässer
- Siedlungsbereich
- Freifläche des Siedlungsbereichs
- Verkehrsfläche
- B xy Biotop lt. amtlicher Biotopkartierung Bayern mit Nummer
- § Geschützter / teils geschützter Biotop nach § 30 BNatSchG i.V.m. Art. 23 BayNatSchG

Technische Planung

- Trasse des geplanten Vorhabens
- Wirtschaftsweg (Schotterdecke)
- Rückbaustrecke
- BW 0-1 Bauwerk mit Beitrag zur Vermeidung funktionaler Beeinträchtigungen

Sonstige Darstellungen

- Grenze des Untersuchungsgebiets
- Grenze der Ausgleichsmaßnahme
- Grenze der Raumkulisse (Maßnahmen für die Feldlerche)
- Beeinträchtigungskorridor, neu

Lage des Blattschnitts

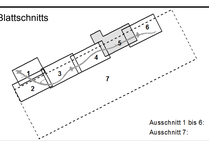

Ausschnitt 1 bis 6: M = 1 : 1.000
Ausschnitt 7: M = 1 : 5.000

LANDSCHAFTSBÜRO Pirkl - Riedel - Theuer

BÜRO LANDSHUT:
Pfiffer Weg 10 - 84034 Landshut
Tel.: 0871/276000 - Fax: 2760060
info@landschaftsbuero.net

BÜRO DARMSTADT:
Im Rosengarten 18 - 64367 Mühltal/Traisa
Tel.: 06151/6608170 - Fax: 6608172
landschaftsbuero.da@t-online.de

Nr.	Art der Änderung	Datum	Name

Freistaat Bayern
Staatliches Bauamt Passau
Am Schanzl 2, Tel. 0851/5017-01, E-Mail: poststelle@stbapa.bayern.de

	Unterlage	12.3
	Blatt Nr.	5
	Datum	Zeichen
PLANFESTSTELLUNG	bearbeitet April 2017	AP/ BR / HH
	gezeichnet April 2017	HH
	geprüft April 2017	Lehner

St 2142; Neufahrn i. NB – Straubing

OU Mallersdorf

Bau-km 0-022.50 - 4+030
Abschnitt 340; Stat. 1.377 – Abschnitt 420; Stat. 0.523

Landschaftspflegerischer
Maßnahmenplan

Maßstab 1 : 1.000

Aufgestellt:
Deggendorf, den 28.04.2017
Staatliches Bauamt

R. Wufka, Ltd. Baudirektor