


**Legende**

- Geplante Ortsumgehung St2142
- Nutzung**
- Acker
- Baggerseen
- Beton
- Bewuchs dicht
- Bewuchs mitteldicht
- Brachland
- Fluss
- Gebäude
- Siedlung
- Sonstige Betriebsfläche
- Sonstige Fläche
- Sportfläche
- Wiese
- befestigter Weg
- unbefestigter Weg

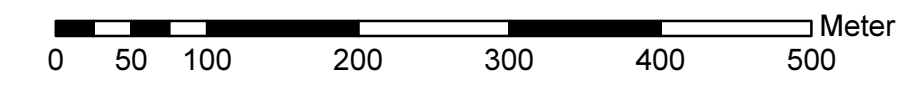

© Landesamt für Vermessung und Geoinformation Bayern, Bundesamt für Kartographie und Geodäsie

Bauherr: <b>Freistaat Bayern</b> Staatliches Bauamt Passau <small>Am Schanzl 2, 94032 Passau, Tel. 0851/5017-01</small>		Ort, Datum ..... Unterschrift .....										
Planer: <b>RMD CONSULT</b> Wasserbau und Energie Blütenburgstraße 20 80636 München Tel. (089) 99222-402, Fax -409 mail@rmd-consult.de		Ort, Datum ..... Unterschrift .....										
Projekt: <b>Hydraulische Untersuchungen zur Ortsumgehung Mallerstorf, St2142</b>		<table border="1" style="width: 100%; border-collapse: collapse;"> <thead> <tr> <th>NAME</th> <th>DATUM</th> </tr> </thead> <tbody> <tr> <td>Bearbeitet Kanne</td> <td>Januar 2017</td> </tr> <tr> <td>Gezeichnet Gebhart</td> <td>Januar 2017</td> </tr> <tr> <td>Geprüft Kanne</td> <td>Januar 2017</td> </tr> <tr> <td>Gesehen</td> <td></td> </tr> </tbody> </table>	NAME	DATUM	Bearbeitet Kanne	Januar 2017	Gezeichnet Gebhart	Januar 2017	Geprüft Kanne	Januar 2017	Gesehen	
NAME	DATUM											
Bearbeitet Kanne	Januar 2017											
Gezeichnet Gebhart	Januar 2017											
Geprüft Kanne	Januar 2017											
Gesehen												
Bauteil: <b>Übersicht Untersuchungsgebiet</b>		Ersetzt für Plan-Nr.: ..... Ersetzt durch Plan-Nr.: .....										
Planungsphase Projekt-Nr.: C60096	Maßstab: 1:5000	Plan-Nr.: C60096_14_11_001 Anlage-Nr.: <b>1</b>										