




Legende

- WSPL-Linien, Stufe 0.5m
- Wassertiefe [m]**
- 0.00 - 0.25m
- 0.25 - 0.50m
- 0.50 - 0.75m
- 0.75 - 1.00m
- 1.00 - 1.25m
- 1.25 - 1.50m
- 1.50 - 1.75m
- 1.75 - 2.00m
- 2.00 - max.
- ▶ Fließvektoren

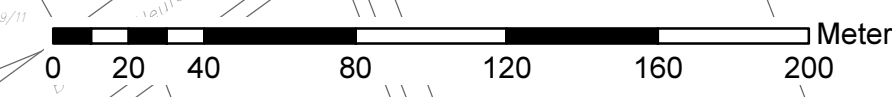

Bauherr:  Freistaat Bayern Staatliches Bauamt Passau Am Schanzl 2, 94032 Passau, Tel. 0851/5017-01		Ort, Datum Unterschrift										
Planer:  RMD CONSULT Wasserbau und Energie Blütenburgstraße 20 80636 München Tel. (089) 9222-402, Fax -409 mail@rmd-consult.de		Ort, Datum Unterschrift										
Projekt Hydraulische Untersuchungen zur Ortsumgebung Maltersdorf, St2142	<table border="1"> <thead> <tr> <th>NAME</th> <th>DATUM</th> </tr> </thead> <tbody> <tr> <td>Bearbeitet Kanne</td> <td>Januar 2017</td> </tr> <tr> <td>Gezeichnet Gebhart</td> <td>Januar 2017</td> </tr> <tr> <td>Geprüft Kanne</td> <td>Januar 2017</td> </tr> <tr> <td>Gesehen</td> <td></td> </tr> </tbody> </table>	NAME	DATUM	Bearbeitet Kanne	Januar 2017	Gezeichnet Gebhart	Januar 2017	Geprüft Kanne	Januar 2017	Gesehen		
NAME	DATUM											
Bearbeitet Kanne	Januar 2017											
Gezeichnet Gebhart	Januar 2017											
Geprüft Kanne	Januar 2017											
Gesehen												
Bauteil Istzustand: Wassertiefen, Wasserspiegellagen und Fließvektoren HQ 100 Ausschnitt Fuss-km 35+500		Ersatz für Plan-Nr.: Ersetzt durch Plan-Nr.:										
Planungsphase Projekt-Nr.: C60096 Maßstab: 1:2000 Plan-Nr.: C60096_14_11_004		Anlage-Nr.: 4										