


Legende

- WSPL-Linien, Stufe 0.5m
- Wassertiefe [m]**
- 0.00 - 0.25m
- 0.25 - 0.50m
- 0.50 - 0.75m
- 0.75 - 1.00m
- 1.00 - 1.25m
- 1.25 - 1.50m
- 1.50 - 1.75m
- 1.75 - 2.00m
- 2.00 - max.
- Fließvektoren

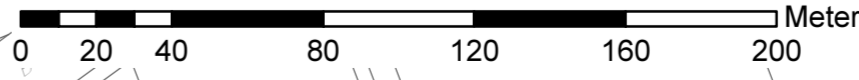

Bauherr: Freistaat Bayern Staatliches Bauamt Passau <small>Am Schanzl 2, 94032 Passau, Tel. 0851/5017-01</small>		Ort, Datum Unterschrift												
Planer: RMD-Consult GmbH <small>Wasserbau und Energie Blütenburgstraße 20 80636 München Tel. (089) 9222-402, Fax -409 mail@rmd-consult.de</small>		Ort, Datum Unterschrift												
Projekt Hydraulische Untersuchungen zur Ortsumgebung Maltersdorf, St2142	<table border="1"> <thead> <tr> <th>Bearbeitet</th> <th>NAME</th> <th>DATUM</th> </tr> </thead> <tbody> <tr> <td>Gezeichnet</td> <td>Gebhart</td> <td>Januar 2017</td> </tr> <tr> <td>Geprüft</td> <td>Kanne</td> <td>Januar 2017</td> </tr> <tr> <td>Gesehen</td> <td></td> <td></td> </tr> </tbody> </table>	Bearbeitet	NAME	DATUM	Gezeichnet	Gebhart	Januar 2017	Geprüft	Kanne	Januar 2017	Gesehen			Ersatz für Plan-Nr.: Ersetzt durch Plan-Nr.:
Bearbeitet	NAME	DATUM												
Gezeichnet	Gebhart	Januar 2017												
Geprüft	Kanne	Januar 2017												
Gesehen														
Bauteil Planzustand: Wassertiefen, Wasserspiegellagen und Fließvektoren HQ 100 Ausschnitt Fuss-km 35+500		Ersatz für Plan-Nr.: Ersetzt durch Plan-Nr.:												
Planungsphase Projekt-Nr.: C60096 Maßstab: 1:2000 Plan-Nr.: C60096_14_11_007		Anlage-Nr.: 7												