
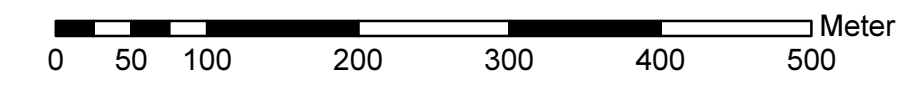


**Legende**  
**Differenz WSPL**  
**Plan - Ist [m]**

- min. bis -19 cm
- 19 bis -17 cm
- 17 bis -15 cm
- 15 bis -13 cm
- 13 bis -11 cm
- 11 bis -9 cm
- 9 bis -7 cm
- 7 bis -5 cm
- 5 bis -3 cm
- 3 bis -1 cm
- 1 bis 3 cm
- 3 bis 5 cm
- 5 bis 7 cm
- 7 bis 9 cm
- 9 bis 11 cm
- 11 bis 13 cm
- 13 bis 15 cm
- 15 bis 17 cm
- 17 bis 19 cm
- 19 bis 21 cm
- 21 cm bis max.

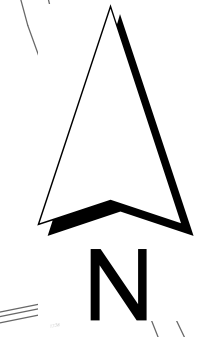

© Landesamt für Vermessung und Geoinformation Bayern, Bundesamt für Kartographie und Geodäsie

Bauherr: <b>Freistaat Bayern</b> Staatliches Bauamt Passau <small>Am Schanzl 2, 94032 Passau, Tel. 0851/5017-01</small>	Ort, Datum ..... Unterschrift .....																
Planer: <b>RMD CONSULT</b> RMD-Consult GmbH Wasserbau und Energie Blutenburgstraße 20 80636 München Tel. (089) 99222-402, Fax -409 mail@rmd-consult.de	Ort, Datum ..... Unterschrift .....																
Projekt: <b>Hydraulische Untersuchungen zur          Ortsumgehung Mallersdorf, St2142</b>	<table border="1" style="width: 100%; border-collapse: collapse;"> <thead> <tr> <th></th> <th>NAME</th> <th>DATUM</th> </tr> </thead> <tbody> <tr> <td>Bearbeitet</td> <td>Kanne</td> <td>Januar 2017</td> </tr> <tr> <td>Gezeichnet</td> <td>Gebhart</td> <td>Januar 2017</td> </tr> <tr> <td>Geprüft</td> <td>Kanne</td> <td>Januar 2017</td> </tr> <tr> <td>Gesehen</td> <td></td> <td></td> </tr> </tbody> </table>		NAME	DATUM	Bearbeitet	Kanne	Januar 2017	Gezeichnet	Gebhart	Januar 2017	Geprüft	Kanne	Januar 2017	Gesehen			
	NAME	DATUM															
Bearbeitet	Kanne	Januar 2017															
Gezeichnet	Gebhart	Januar 2017															
Geprüft	Kanne	Januar 2017															
Gesehen																	
Bauteil: <b>Wasserspiegeldifferenz Plan - Ist, HQ 100</b>	Ersetzt für Plan-Nr.: ..... Ersetzt durch Plan-Nr.: .....																
Planungsphase: Projekt-Nr.: C60096	Maßstab: 1:5000	Plan-Nr.: C60096_14_11_008															
	Anlage-Nr.: <b>8</b>																